


施設配置平面図

S=1:300 (A1)
S=1:600 (A3)

道道二セコ高原比羅夫線

道道二セコ高原比羅夫線

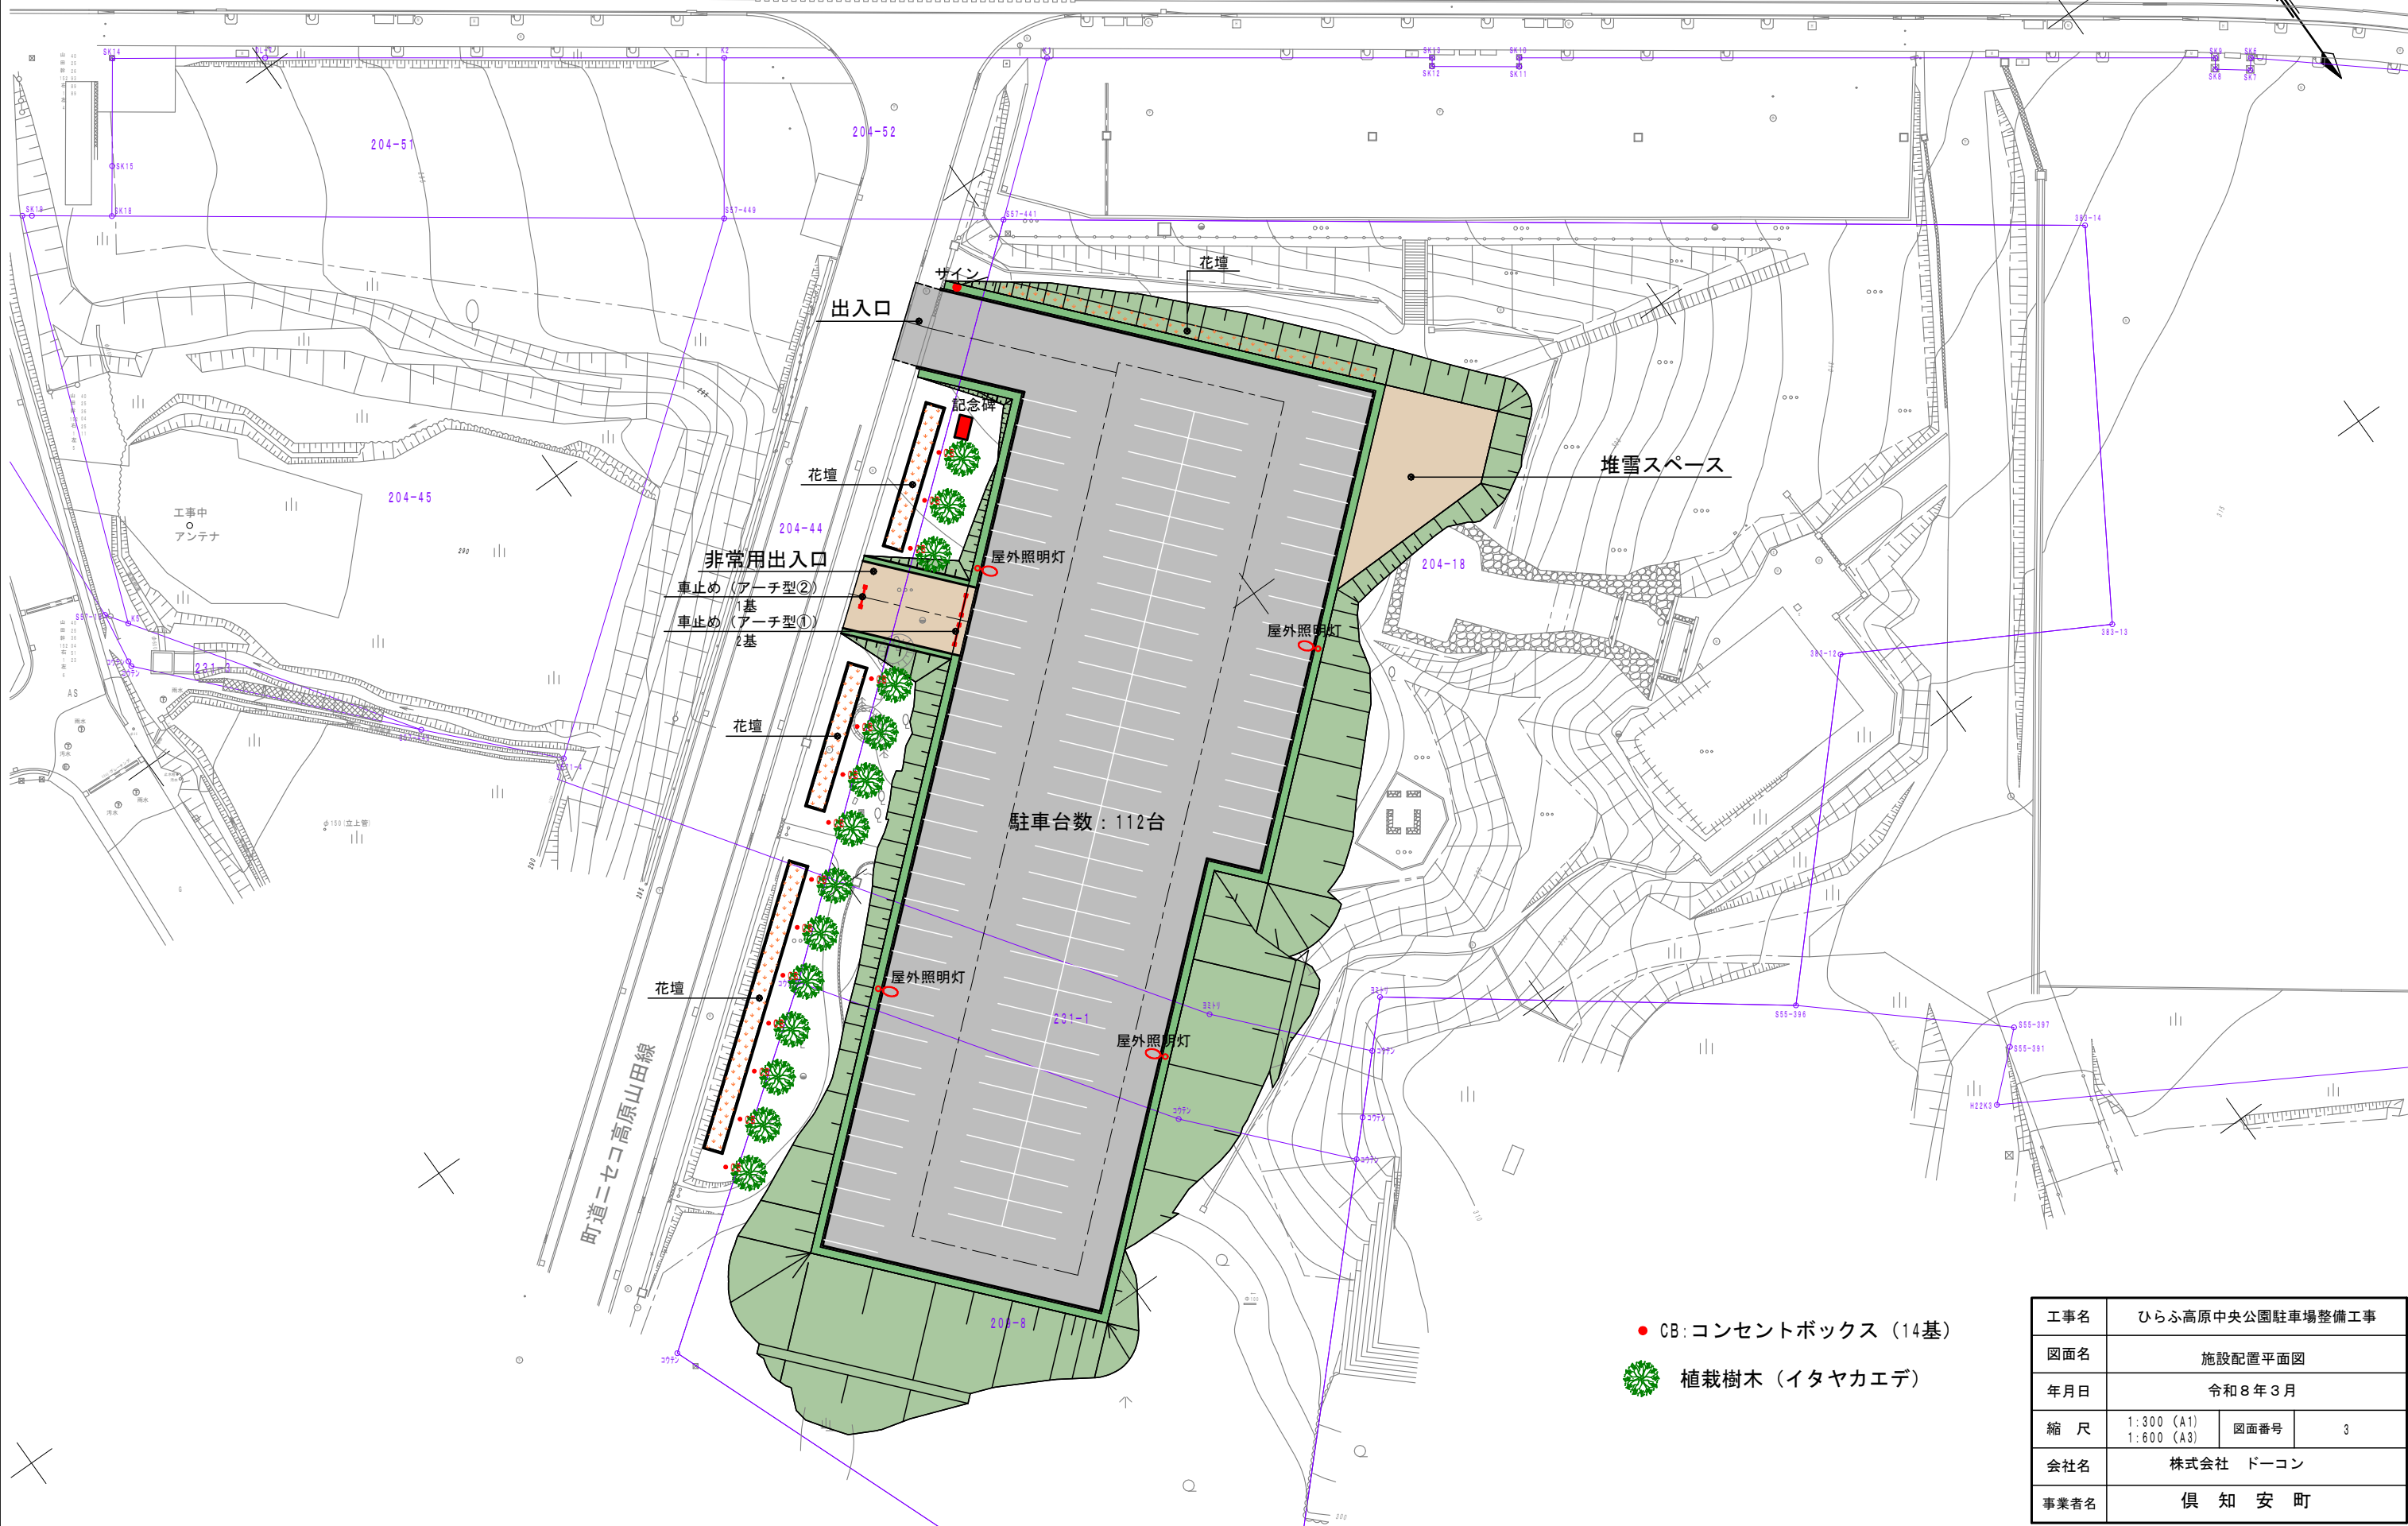

● CB: コンセントボックス (14基)

● 植栽樹木 (イタヤカエデ)

工事名	ひらふ高原中央公園駐車場整備工事		
図面名	施設配置平面図		
年月日	令和8年3月		
縮尺	1:300 (A1) 1:600 (A3)	図面番号	3
会社名	株式会社 ドーコン		
事業者名	倶知安町		