


資料-2 地質調査結果


一般平面図

縮尺 1/300 (A1)

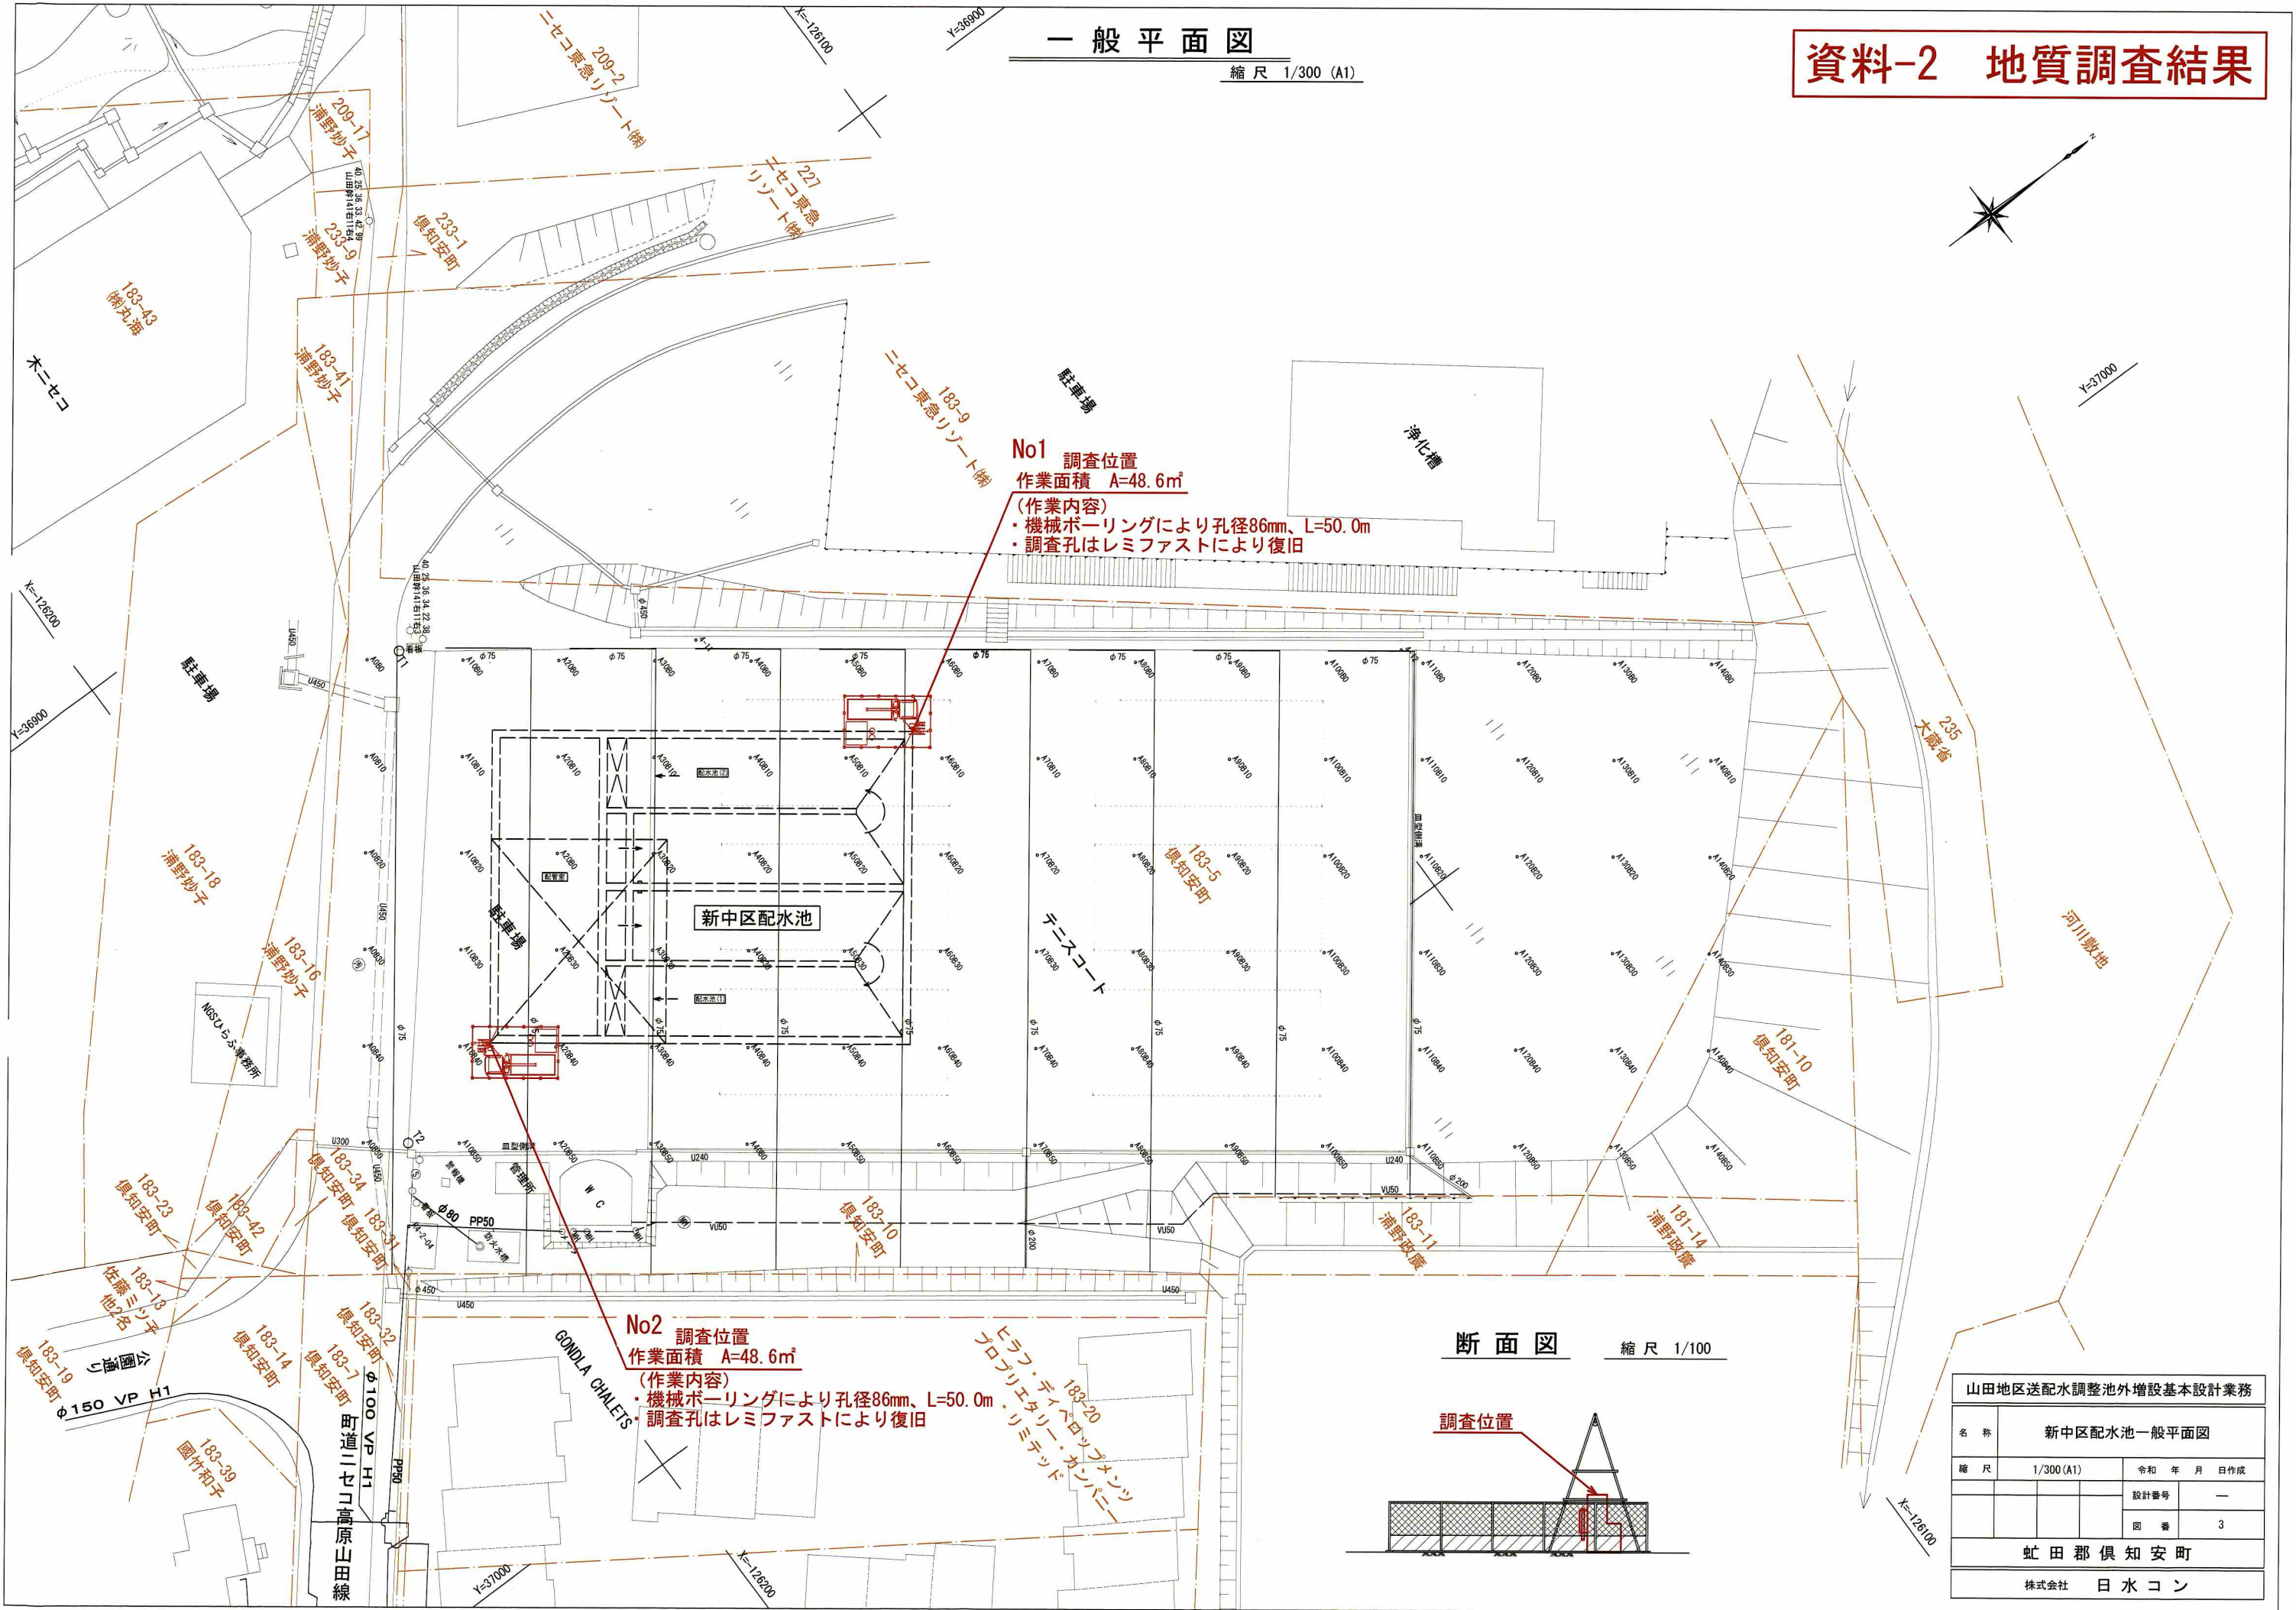

断面図

縮尺 1/100

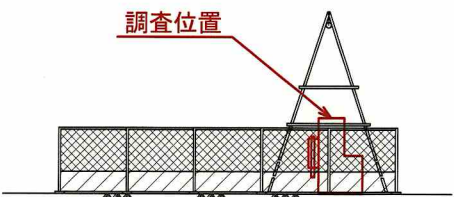

山田地区送水調整池外増設基本設計業務			
名称	新中区配水池一般平面図		
縮尺	1/300 (A1)	令和 年 月 日作成	
		設計番号	—
		図 番	3
虻田郡 倶知安町			
株式会社 日水コン			


ボーリング柱状図

調査名 新中区配水池新設実施設計業務（地質調査）

事業・工事名

ボーリングダグNo

ボーリング名	R5-No. 1	調査位置	倶知安町ニセコひらふ1条2丁目	北緯	シートNo
発注機関	倶知安町	調査期間	2023年 8月 23日 ~ 2023年 9月 5日	東経	
調査業者名	株式会社日水コン 電話(011-281-2408)	現場代理人	コア鑑定者 浮田 耕也	ボーリング責任者	高井 修二
孔口標高		方位	北 0° 270° 西 90° 東 180° 南		半自動
総掘進長	26.00m	角度	上 90° 下 0°		
		地盤勾配	水平0° 鉛直 90°		
		使用機種	エンジン 錐機		
			ハンマー製 TDC-1G型 落下用具		
			ヤンマー製 NFD-12型 ポンプ		

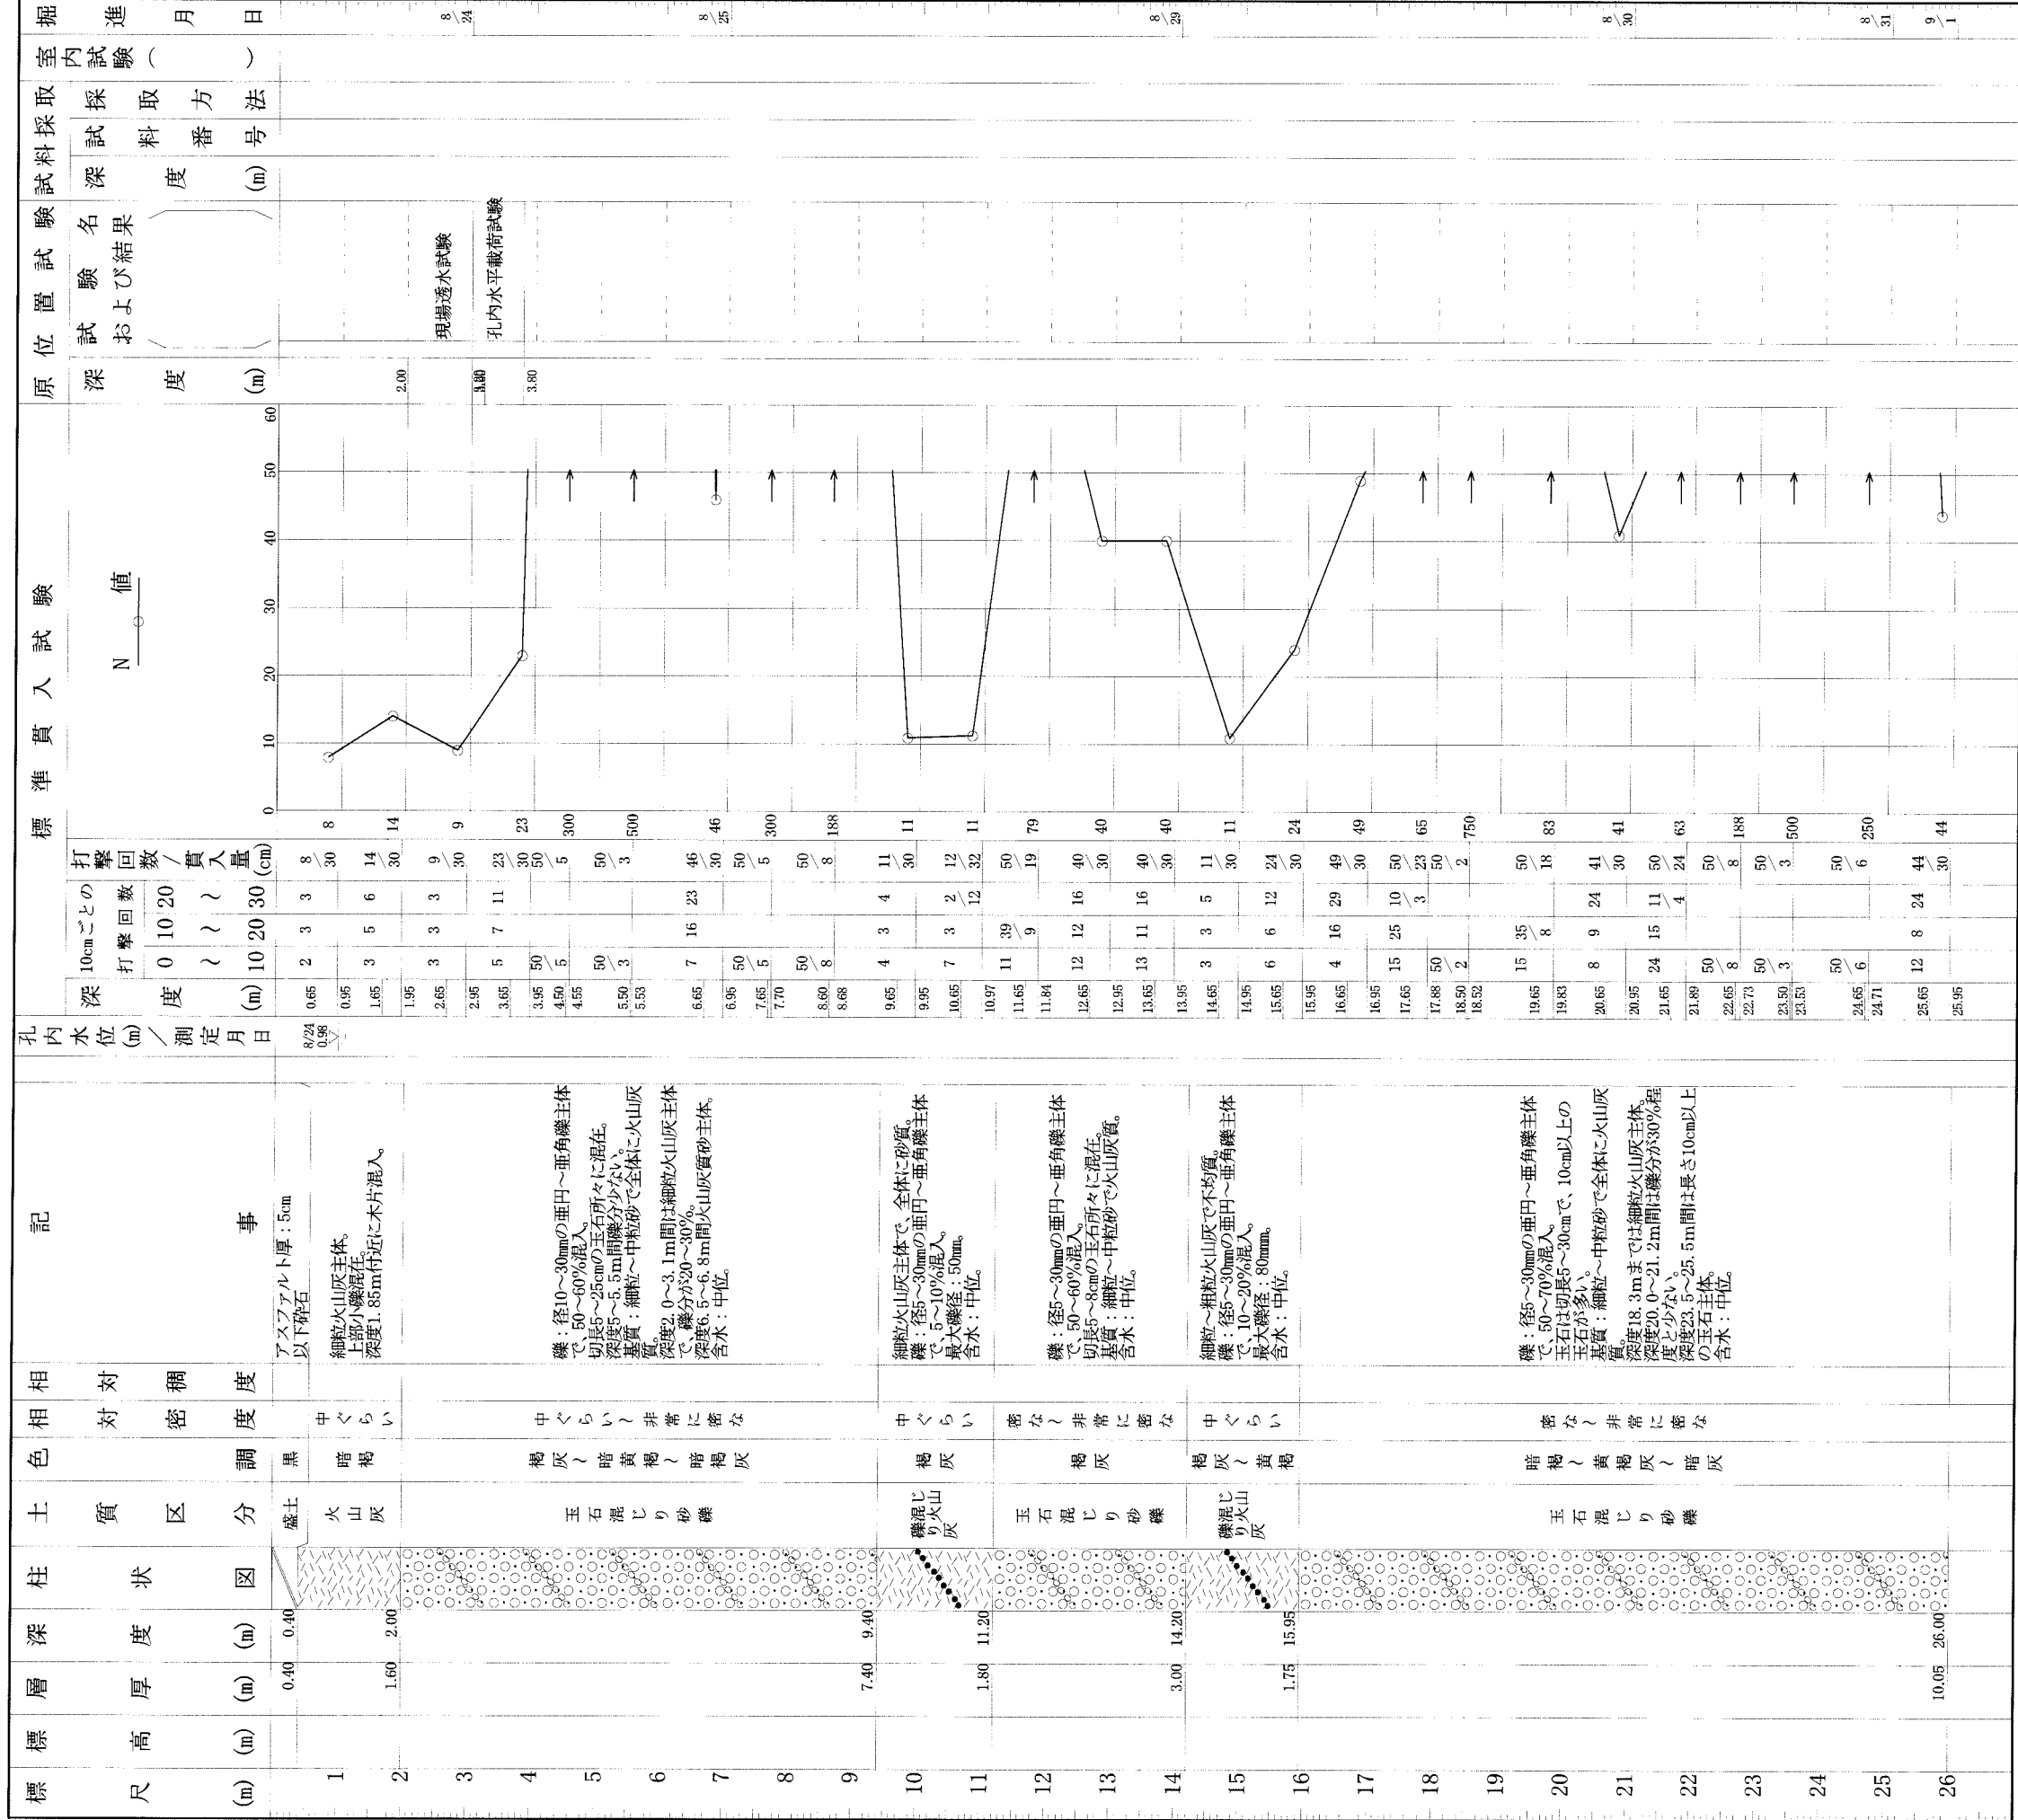

ボーリング柱状図

調査名 新中区配水池新設実施設計業務（地質調査）

[illegible]