


俱知安都市計画図

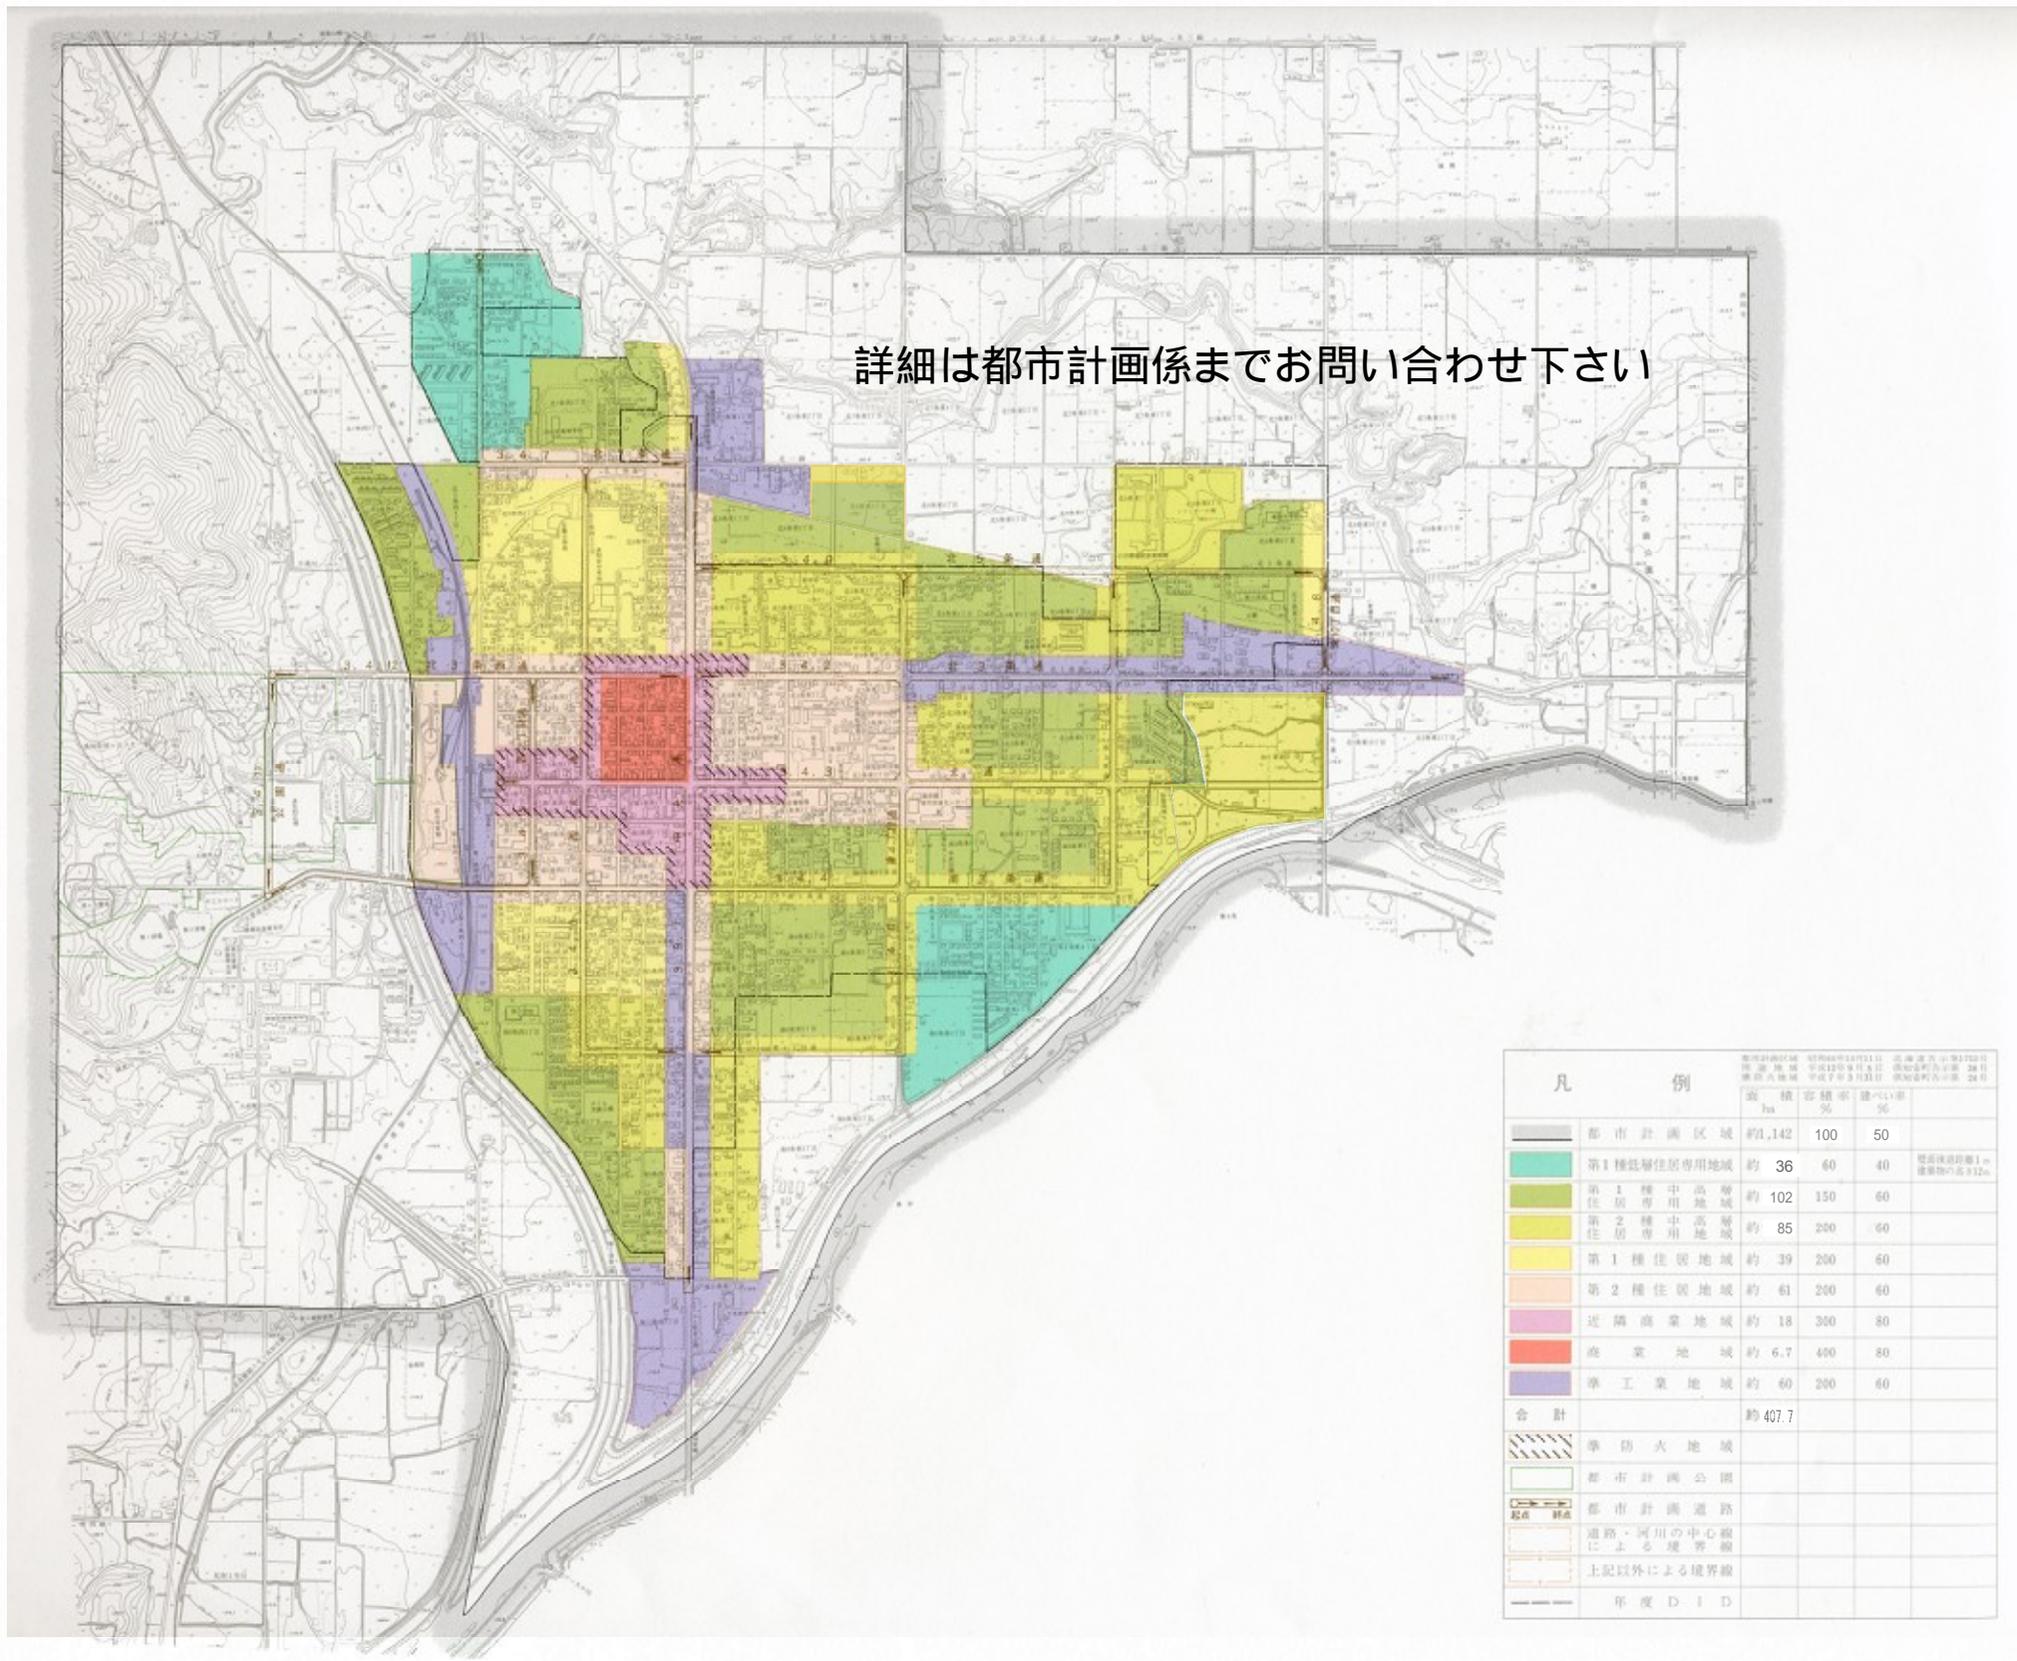

詳細は都市計画係までお問い合わせ下さい



凡 例	面積 ha	容積率 %	建ぺい率 %	備考
都市計画区域	約1,142	100	50	
第1種低層住居専用地域	約 36	60	40	建高制限階数1=建築物の高3.12m
第1種中高層住居専用地域	約 102	150	60	
第2種中高層住居専用地域	約 85	200	60	
第1種住居地域	約 39	200	60	
第2種住居地域	約 61	200	60	
近隣商業地域	約 18	300	80	
商業地域	約 6.7	400	80	
準工業地域	約 60	200	60	
合計	約 407.7			
準防火地域				
都市計画公園				
都市計画道路				
道路・河川の中心線による境界線				
上記以外による境界線				
年度 D I D				

