


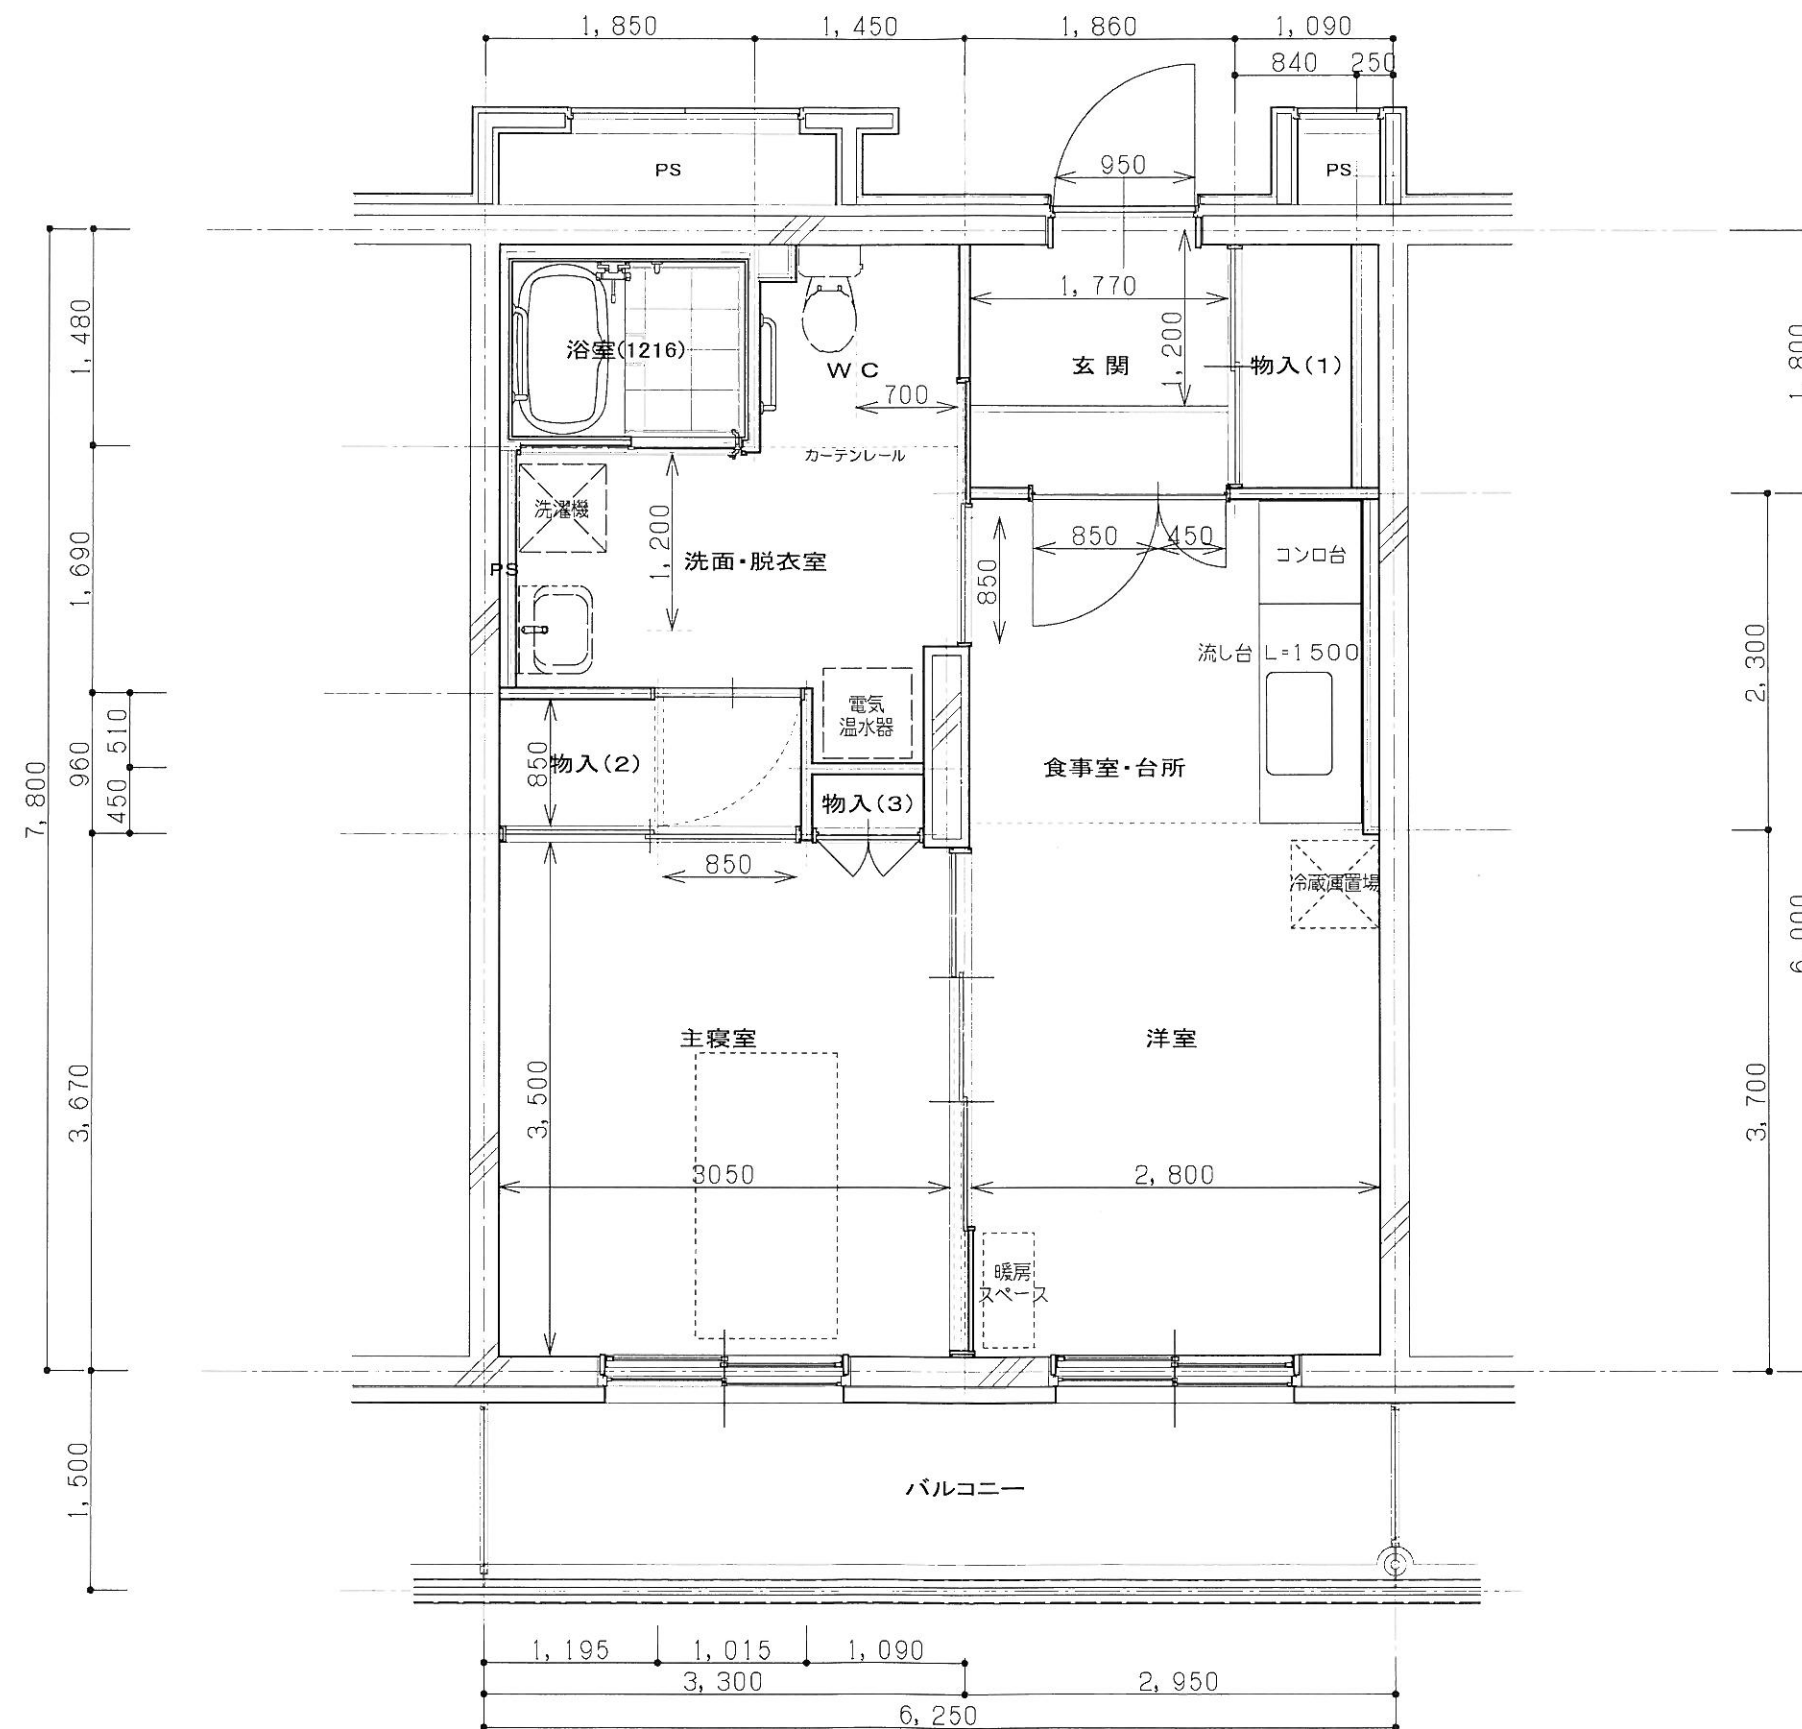

住戸面積 48.75㎡

洋室・食堂・台所 17.26㎡

主寝室 12.11㎡

居室面積合計 29.37㎡