


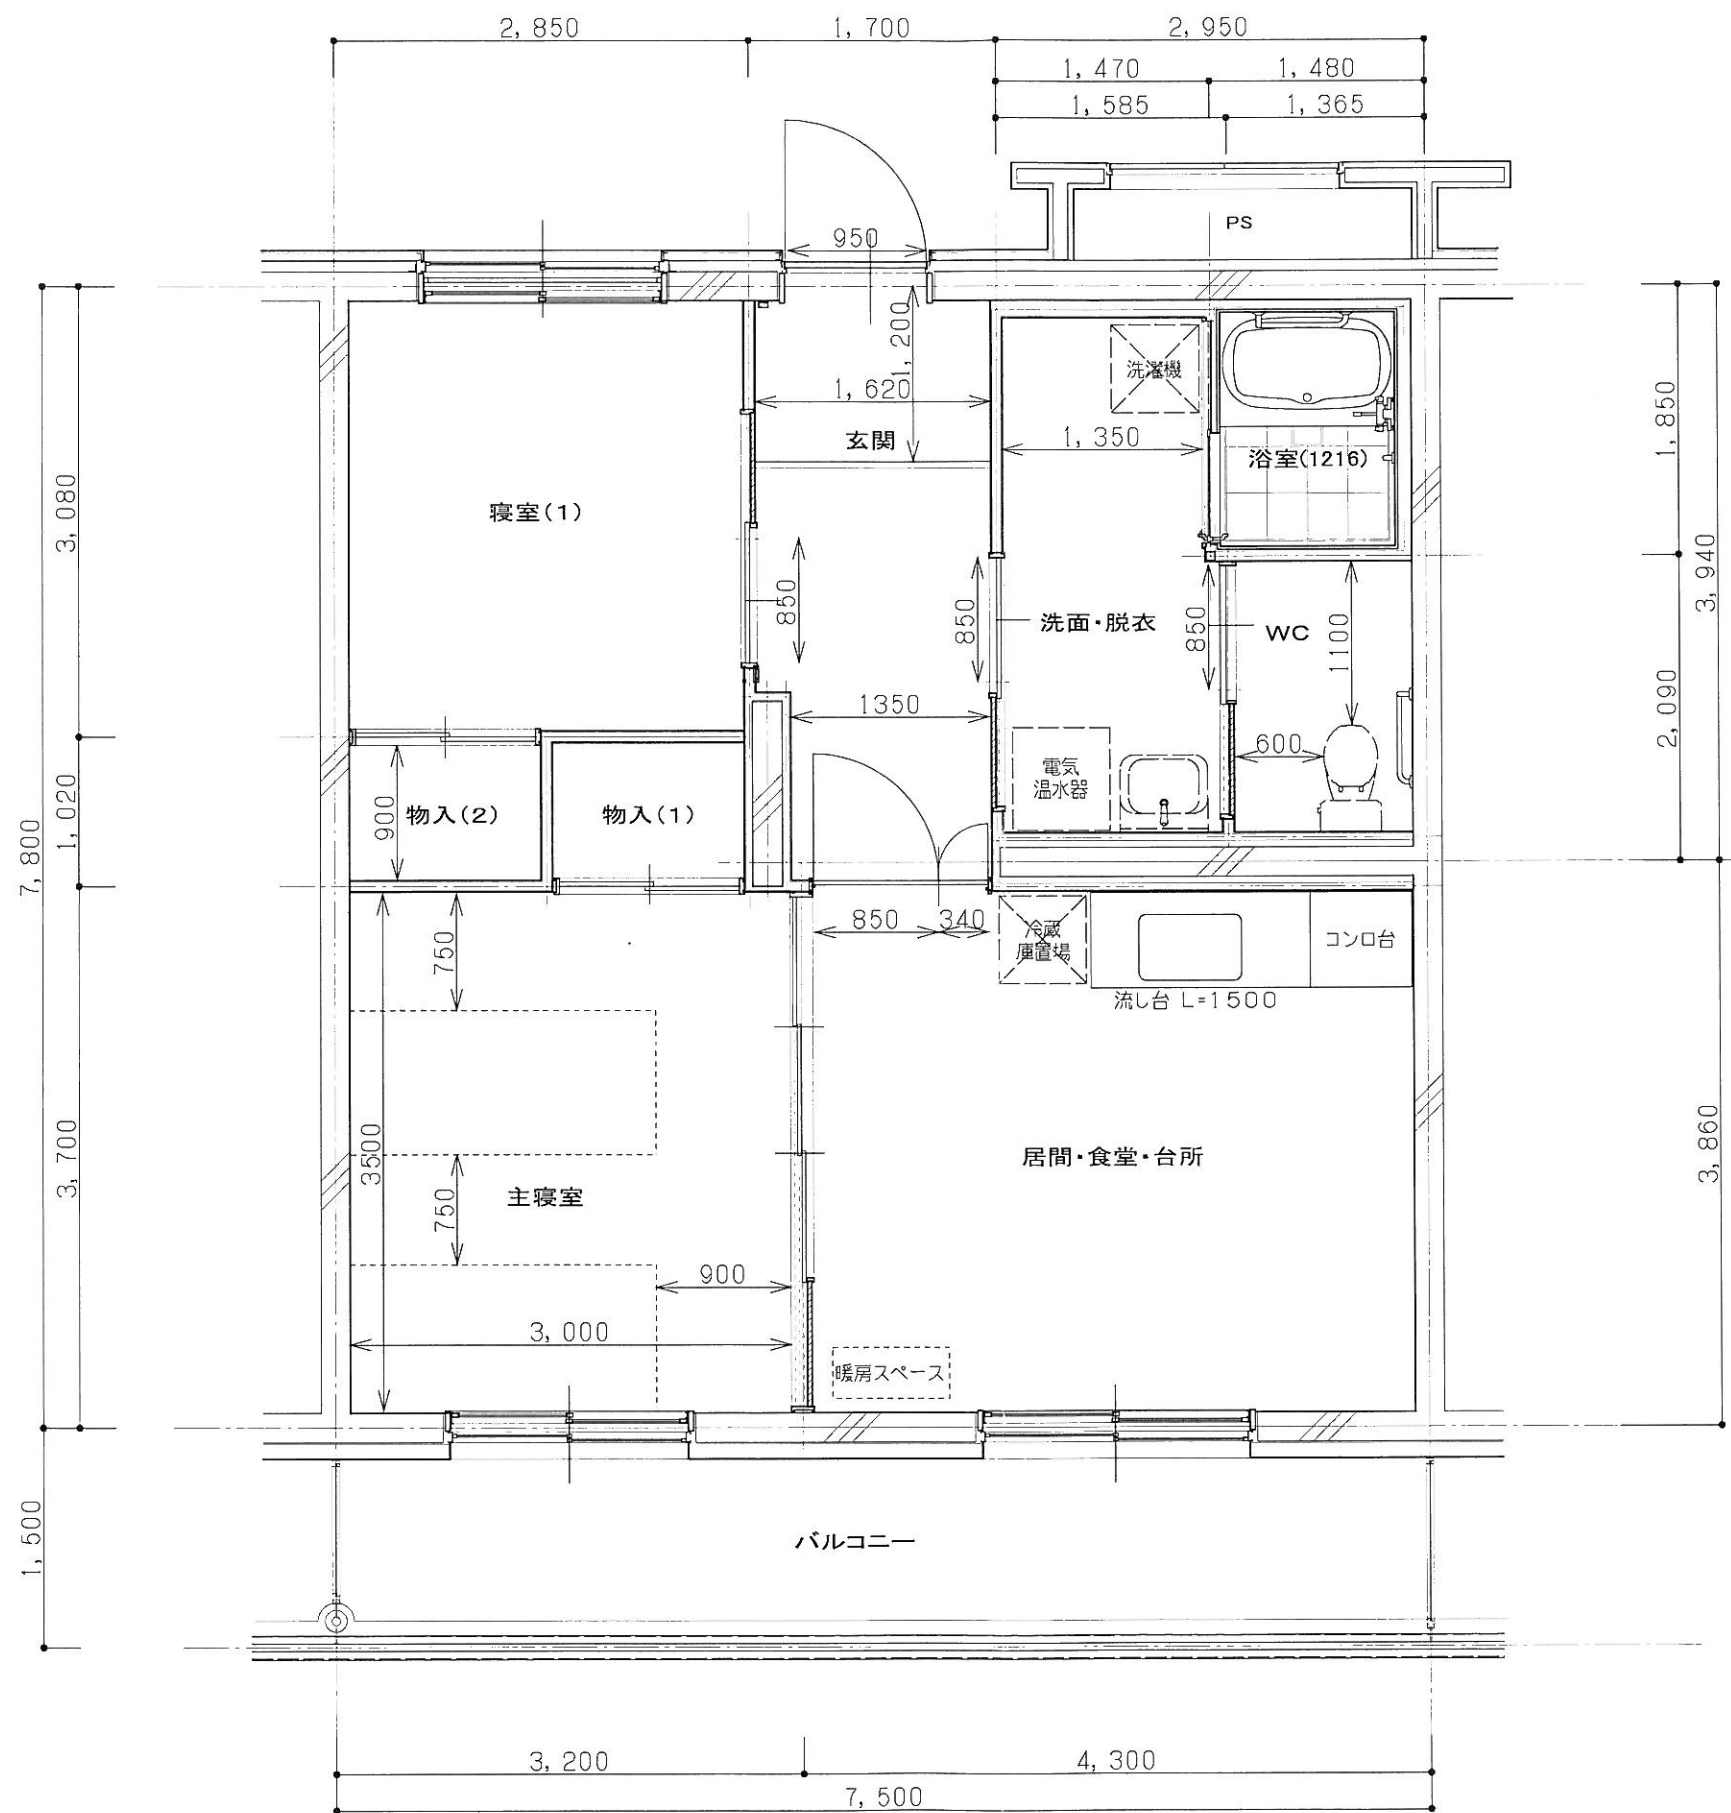

住戸面積	58.50㎡
居間・食堂・台所	15.82㎡
主寝室	11.78㎡
寝室(1)	9.26㎡
居室面積合計	36.86㎡