


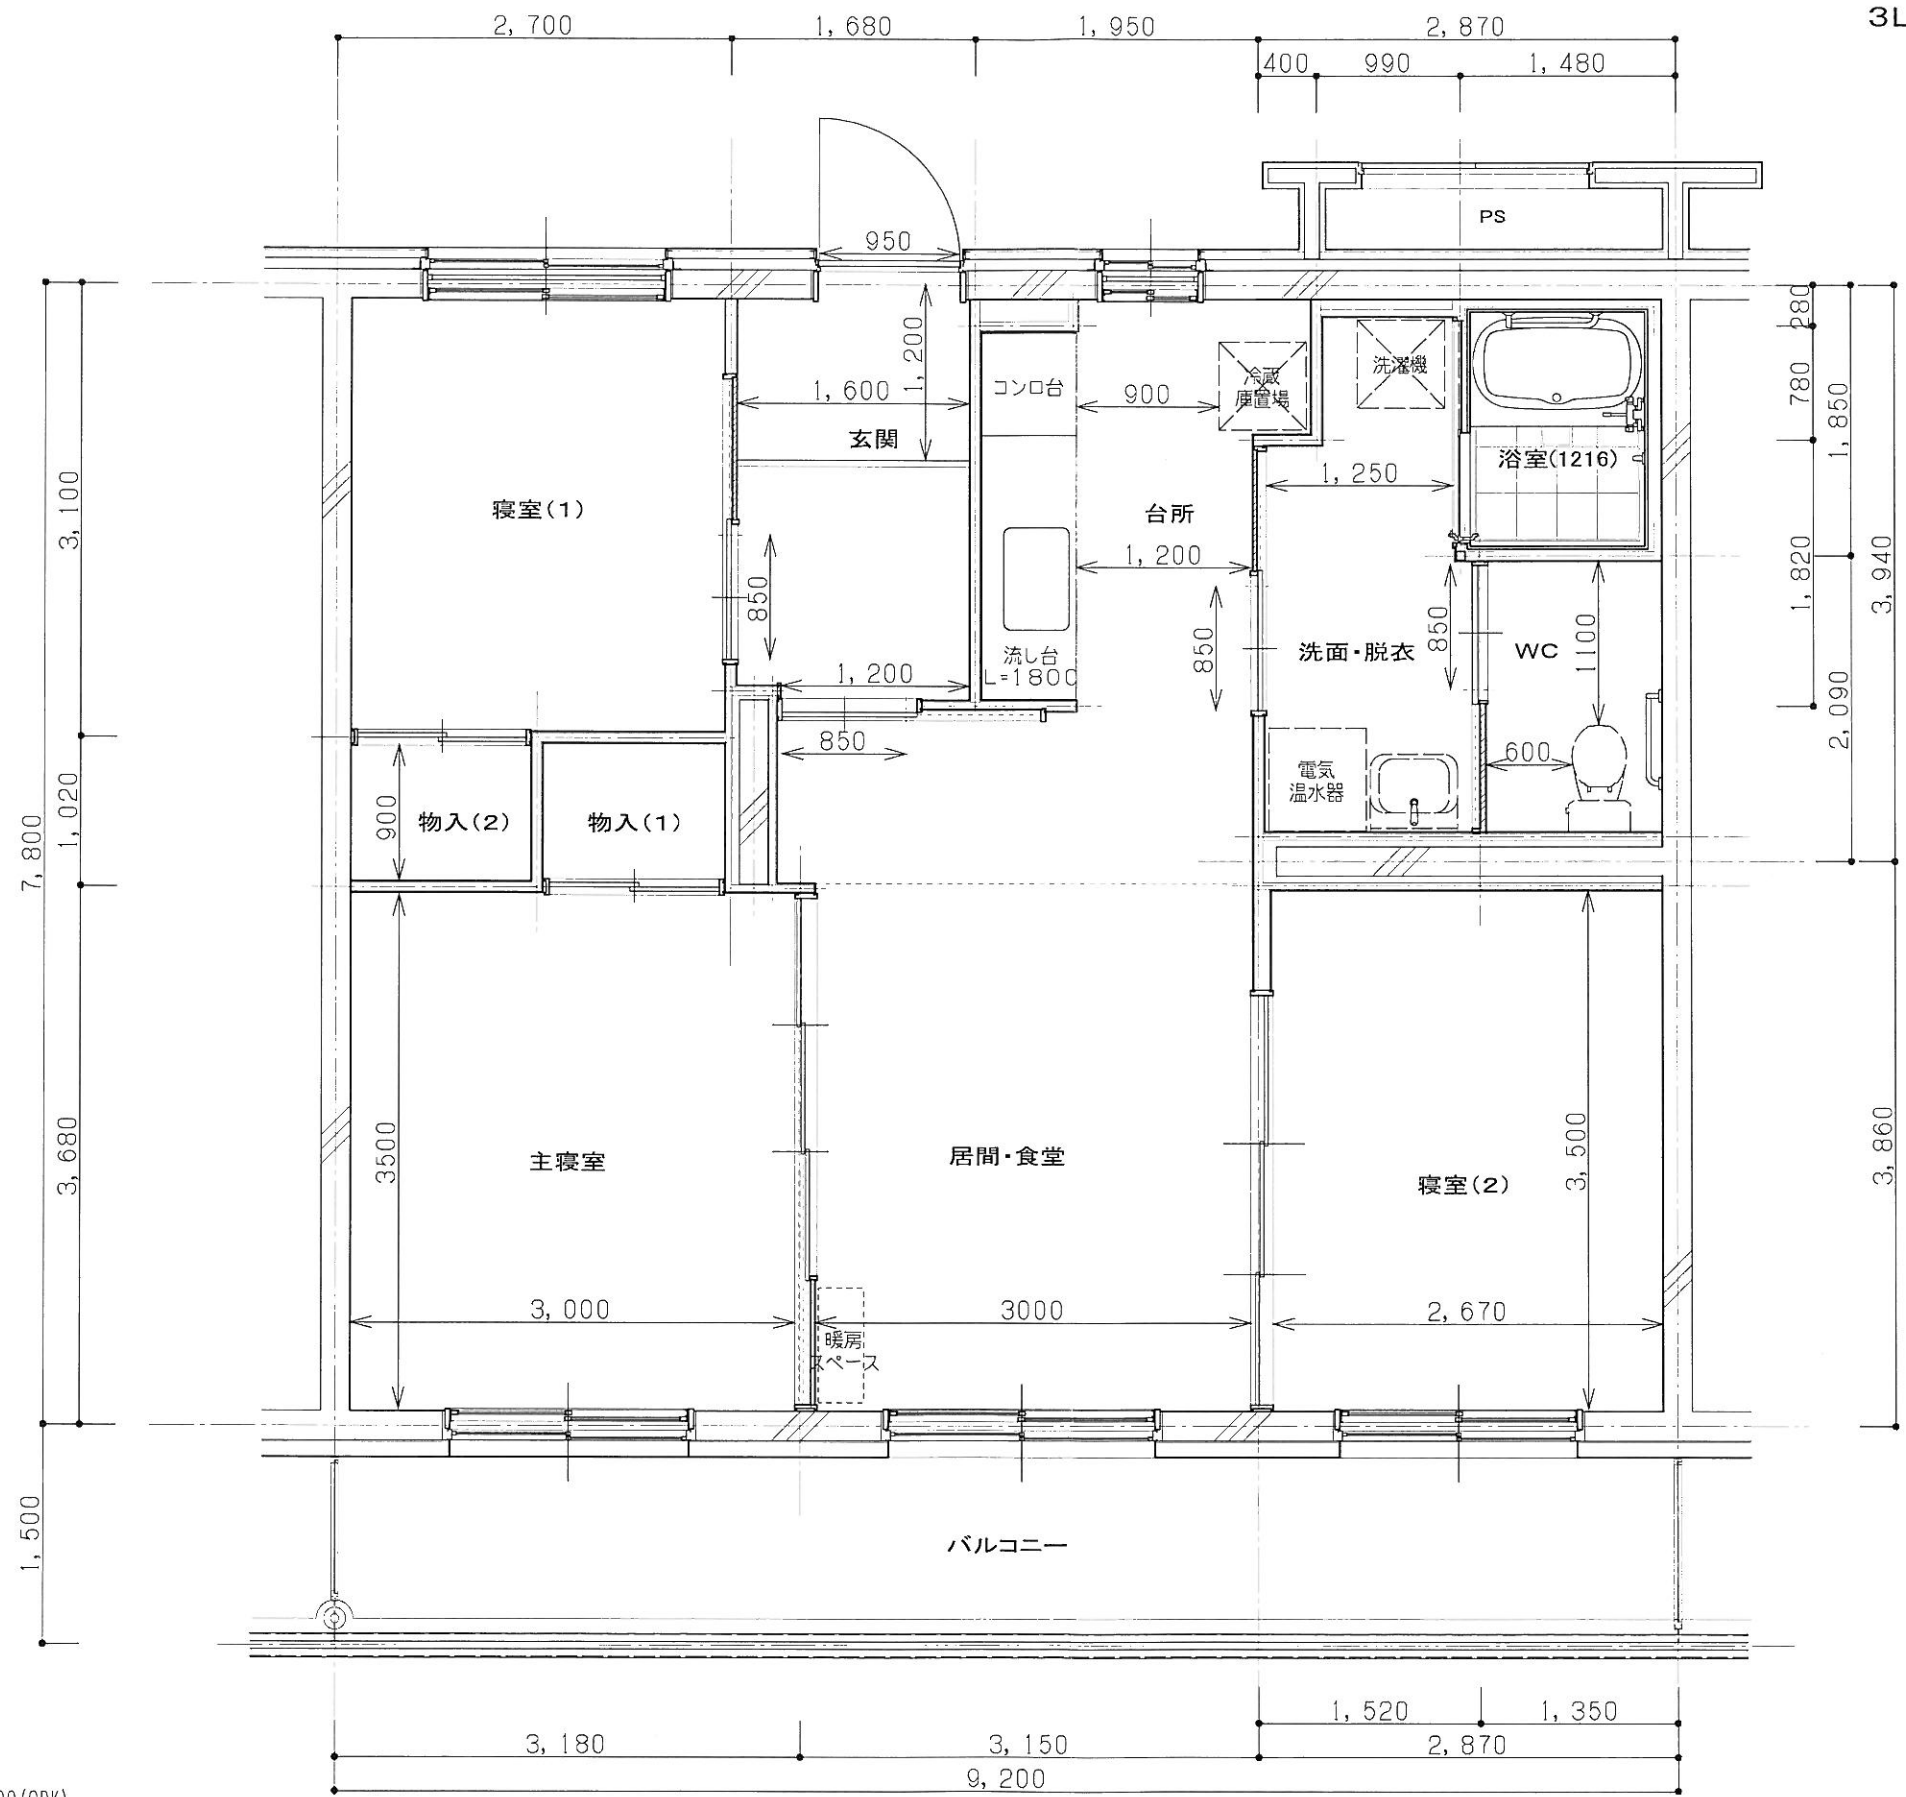

住戸面積	71.76㎡
居間・食堂	21.59㎡
台所	6.04㎡
主寝室	11.70㎡
寝室(1)	8.78㎡
寝室(2)	11.08㎡
居室面積合計	59.19㎡

電気温水器
角型 370L W612×D617×H1809(2DK)
460L W667×D700×H1788(2LDK、3LDK)