

都市施設機能について ～トイレ機能～

令和6年7月26日

2-1. トイレ機能への経路等の検討

検討① 現計画案		①外部を移動 - 一度外部に出る必要があり冬季の利用時が不便。 - 経路が長いサインによる誘導は要検討。 - 外部通路 約920万 (W2m×L31m=62㎡)
検討② 通路設置案		②情報発信機能を「始発-最終」時間帯をトイレ機能への通路として開放する。 - 情報発信機能が無人での開放となるため管理方法、設置設備要検討。 - 施錠解錠の管理方法要検討。 - 工事費 約1000万程度。
検討③ トイレ追加案		③待合機能横にトイレ機能追加 - 共用便所(車椅子対応 1ヶ所) 男子便所(小便器のみ 1ヶ所) 女子便所(大便器 1ヶ所) (各便所内に小型手洗い設置) - 排水先要検討必要 (排水経路が長すぎるため) - 工事費 約700万程度

2-1. トイレ機能への経路等の検討

横引きタイプ パイプゲート

手動式

アートを思わせる美しいフォルムが、
感性の高さを語ります。



閉店後や休日にも、店内やビルの雰囲気美しくアピールする三和の「パイプゲート」。
ステンレス、アルミの素材を生かした美しい外観は注目度も高く、街をファッションブルに彩ります。
引き方式は片引き、両引きの2種類。上下レール付きタイプと下レールなしタイプをご用意し、
直線でも曲線（半径600mm以上）でもなめらかに動作します。

パイプゲート

三和のシャッター商品
横引きシリーズ


特長・仕様

デザイン

●1型



●2型

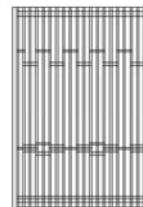

納まり方式

●ストレートタイプ



※写真のカーテンは1型です

●カーブタイプ




※写真のカーテンは2型です

パイプ材質

●アルミタイプ



●ステンレスタイプ

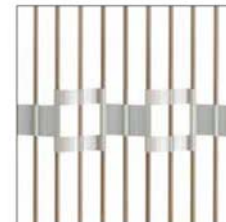

納まりタイプ

①片引きストレートタイプ



②両引きカーブレールタイプ



③コーナータイプ



④特殊タイプ



⑤両引きストレートタイプ



⑥片引きカーブレールタイプ(2段カーブ)



⑦フリータイプ



⑧片引きカーブレールタイプ



⑨両引きカーブレールタイプ(4段カーブ)




⑩ジョイントタイプ



●カーブタイプの半径は600mm以上とします。

2-2. トイレ機能の調整


前回提出案

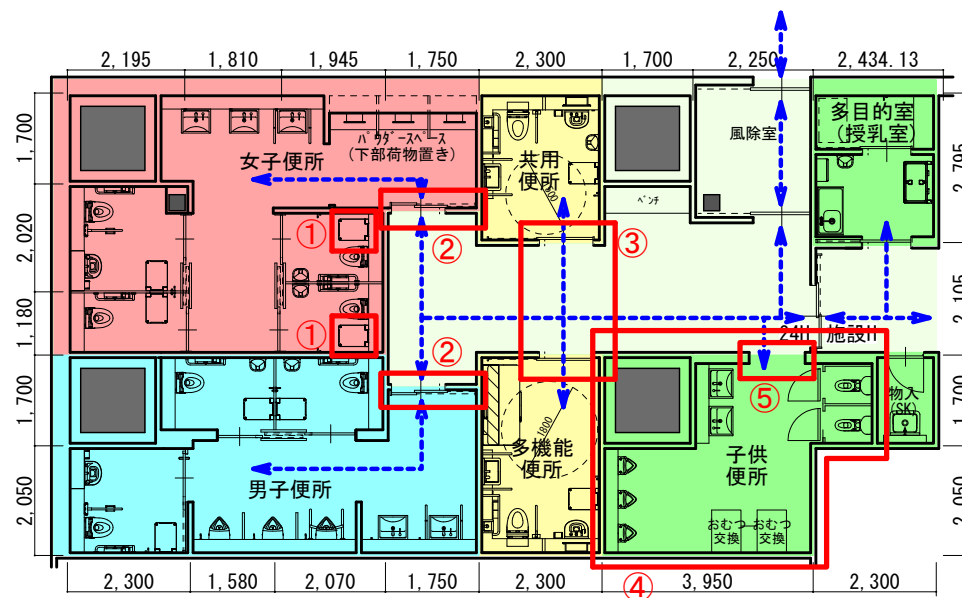

〈ご意見〉

- ①女子便所ブース内のフittingsボード配置調整
・大便器横は汚れが気になるため移動必要
- ②男子便所、女子便所の扉位置の調整必要
・扉を開けた際に洗面利用者と鏡越しに視線が合うのは良くない
- ③共用便所と多機能便所の扉の位置をずらす
・対面の配置は同じタイミングで出た際に視線が合い望ましくない
- ④子ども便所が広すぎる
・広さ、便器数共にオーバースペックのため調整必要
- ⑤子ども便所に扉設置
・前室（子ども便所外）からの視線考慮必要

レイアウト調整案

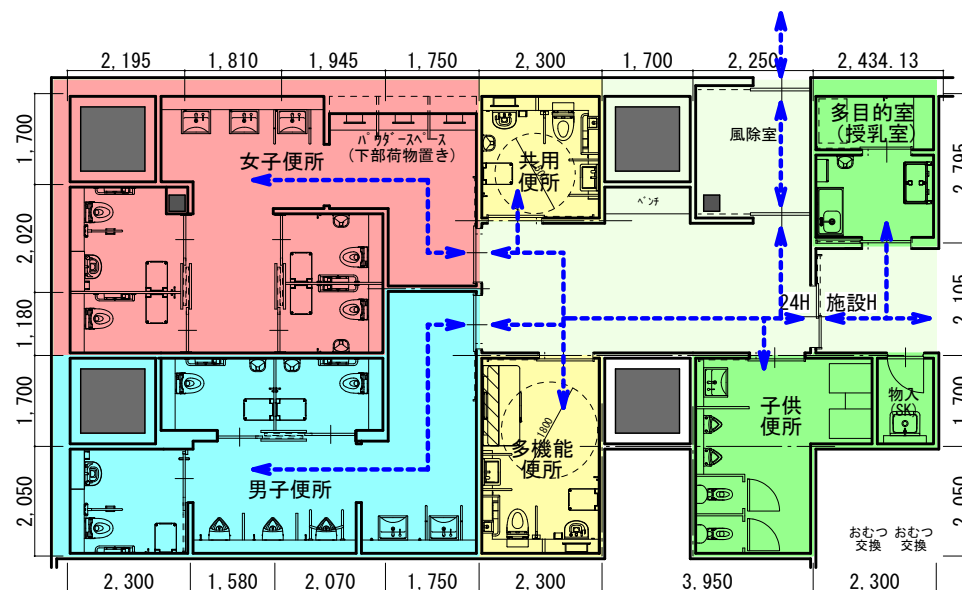


〈調整内容〉


- ①フittingsボード配置変更
・側壁に位置変更
- ②男子便所、女子便所の扉位置変更
・視線を考慮し扉位置を前室側に変更
- ③共用便所の扉位置変更
・多機能便所と対面にならない位置に扉配置変更
- ④子ども便所の広さ調整
・広さの調整、器具数見直し
- ⑤子ども便所に扉設置
・前室からの視線を考慮し引き戸設置

2-3. 全体レイアウト図

3 階 S=1/400

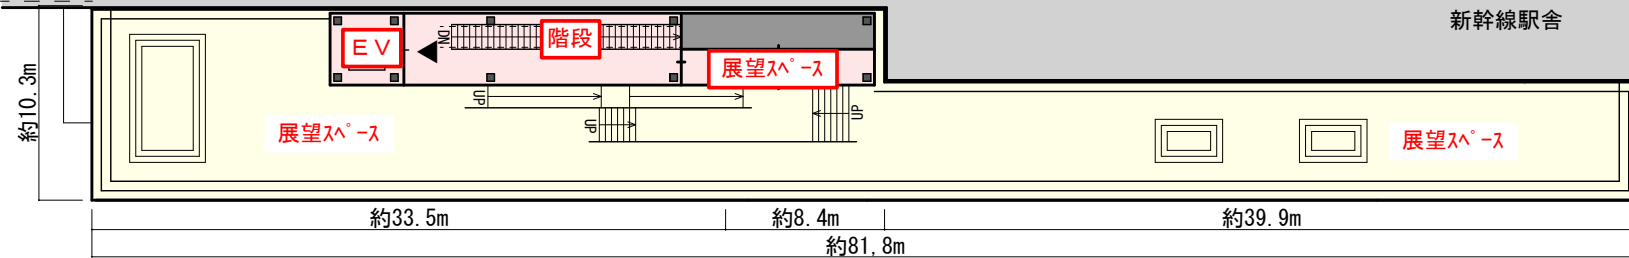

2 階 S=1/400

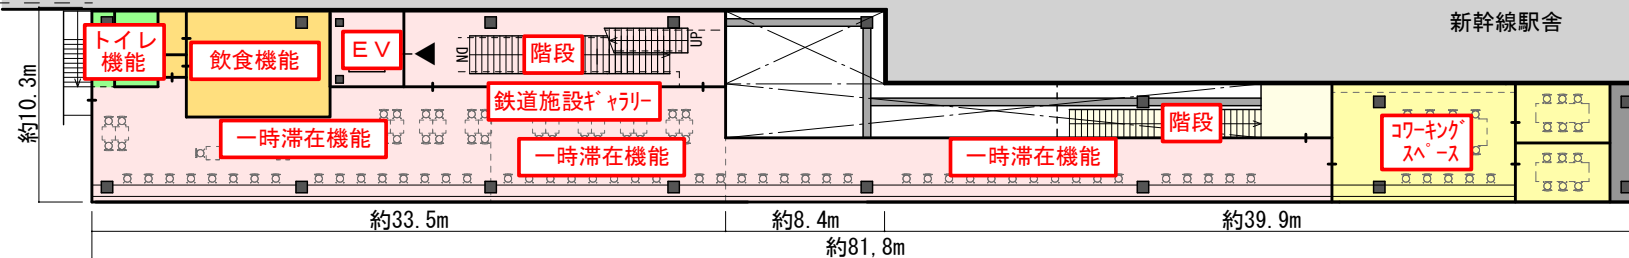

1 階 S=1/400

