




都市施設機能について ～センターフォーリフト活用～

令和6年7月26日


3-1. センターフォーリフト活用案

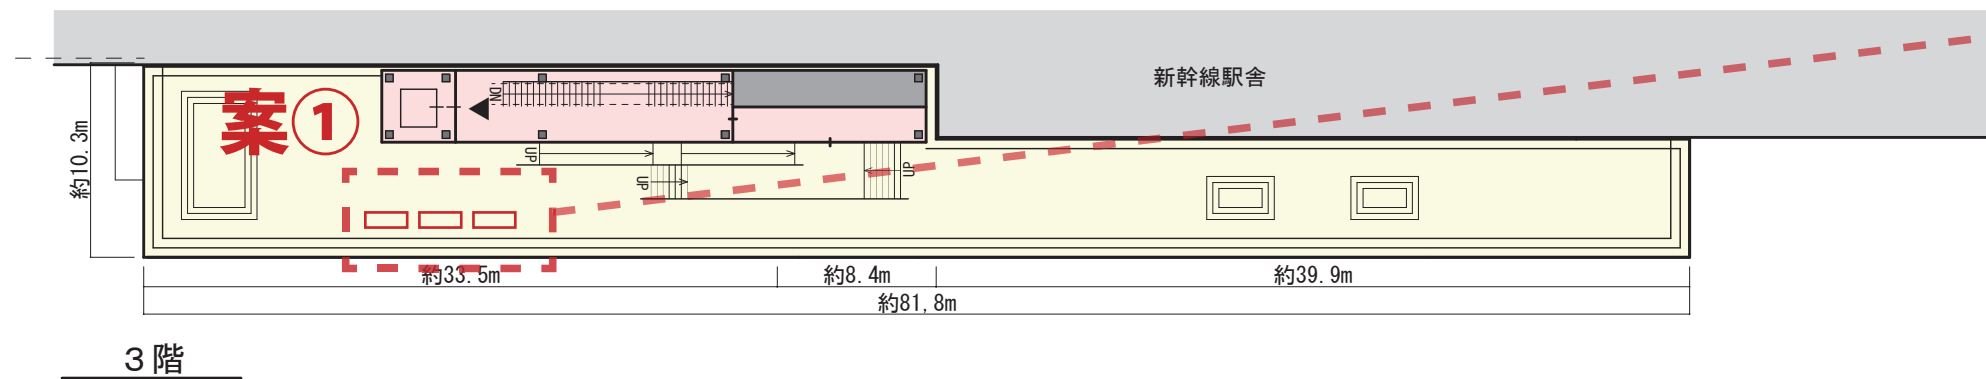

案① 3階 展望スペースに設置

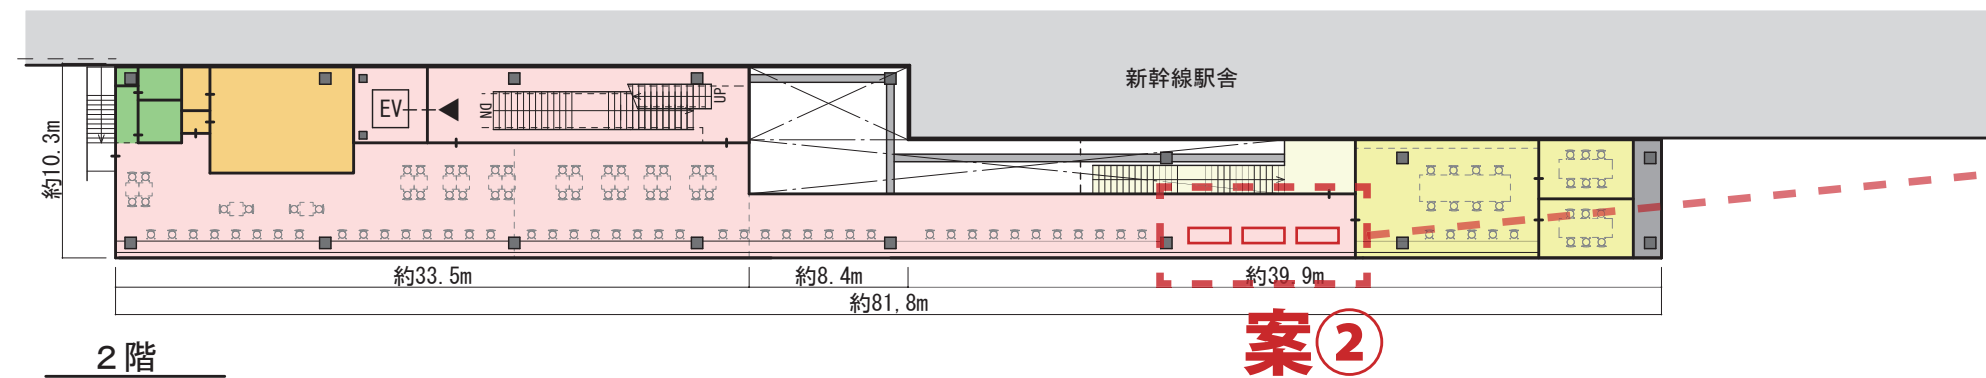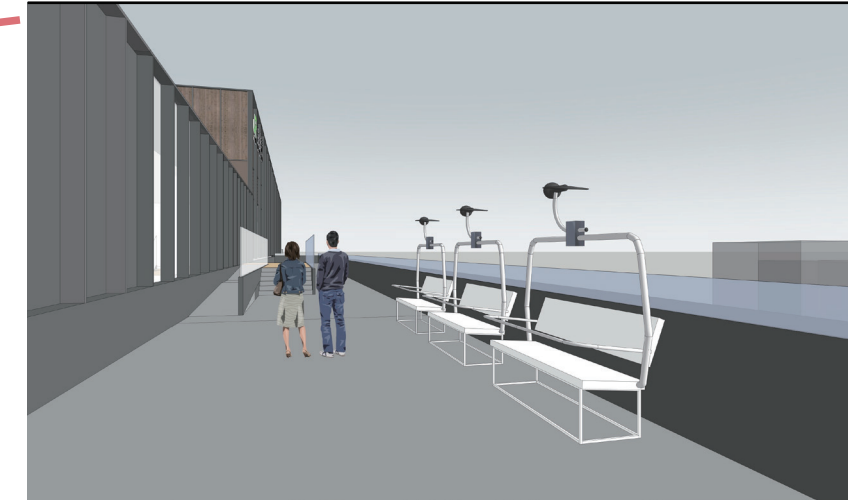

案② 2階 一時滞在スペースに設置

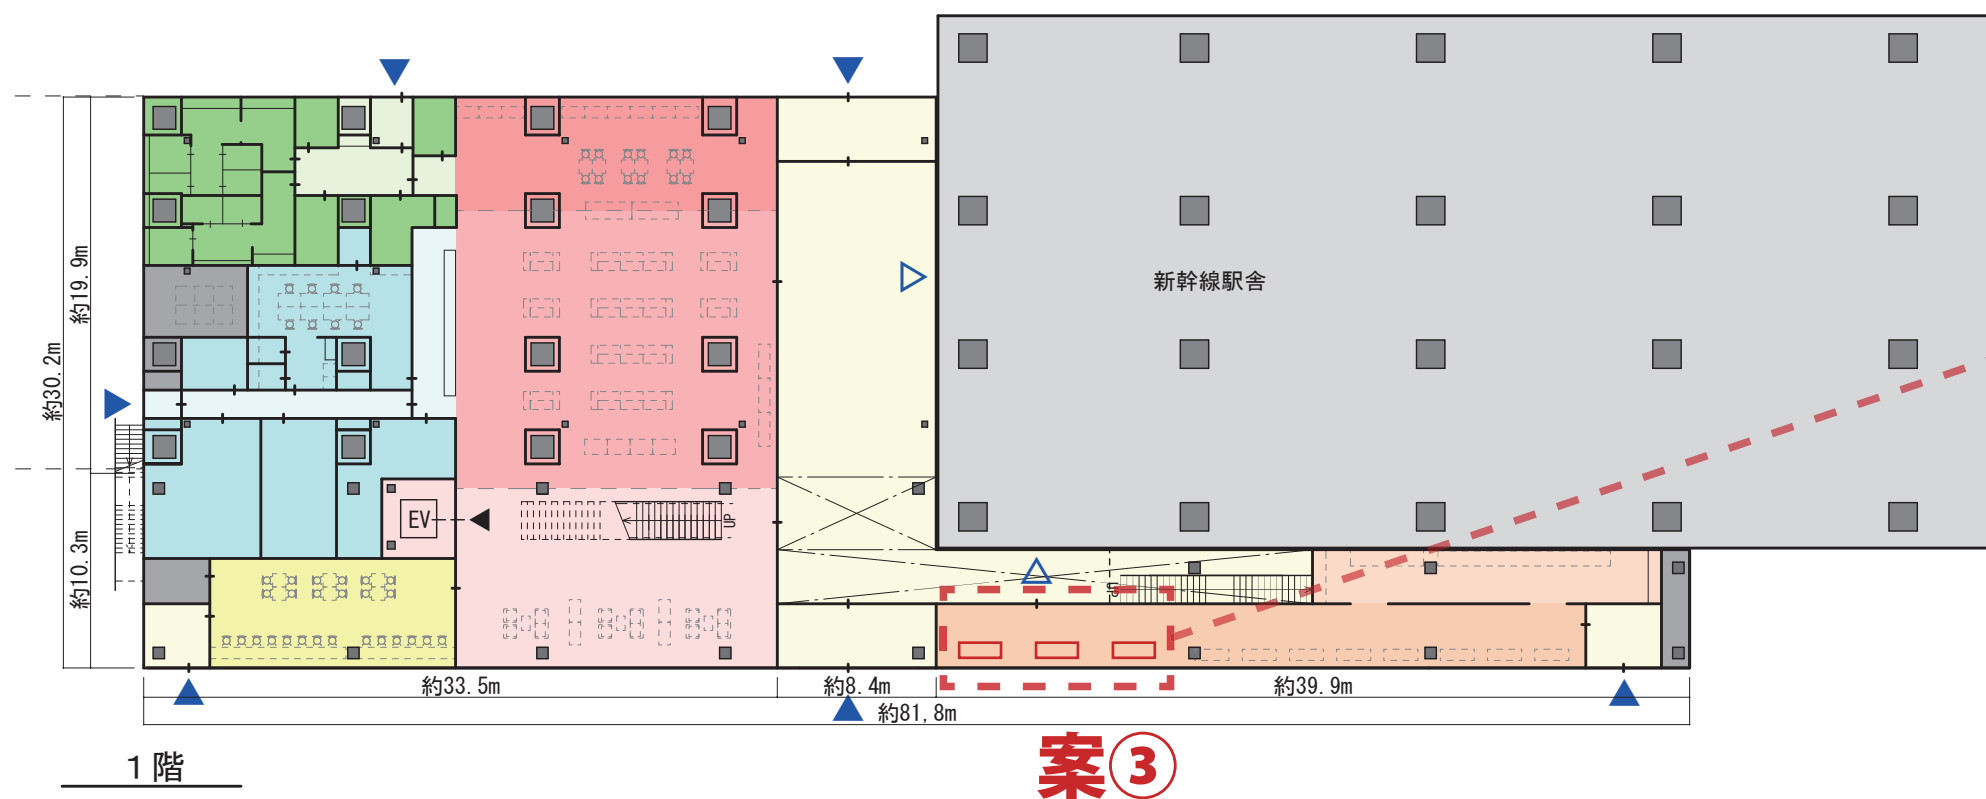


案③ 1階 待合室に設置



3-1. センターフォーリフト活用案

案① 3階 展望スペースに設置

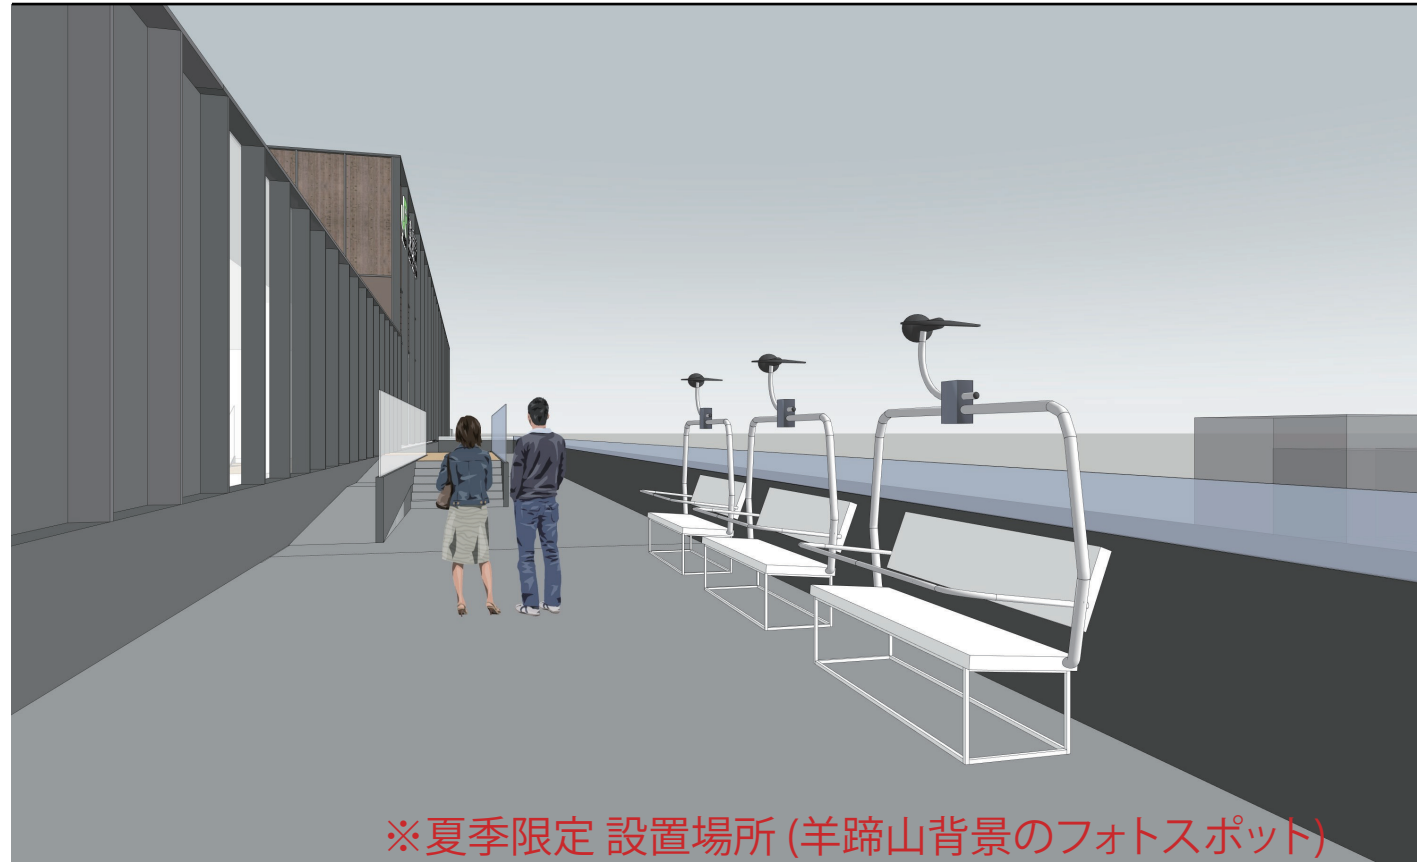

案② 2階 一時滞在スペースに設置



案③ 1階 待合室に設置



センターフォーリフト写真

