


# 都市施設機能について ～センターフォーリフト活用～


---

令和6年12月18日


# 2-1. センターフォーリフト活用案

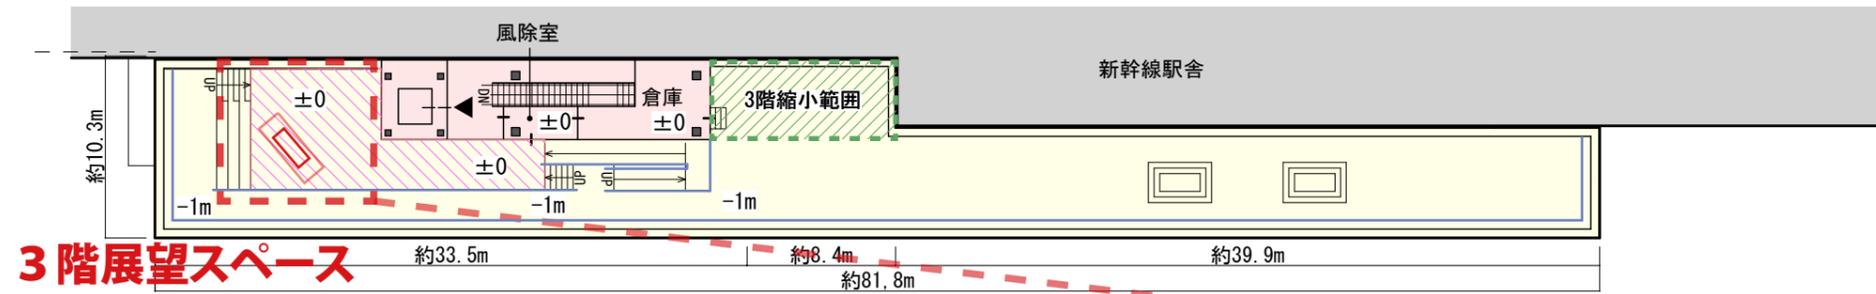

3階 展望スペースに設置

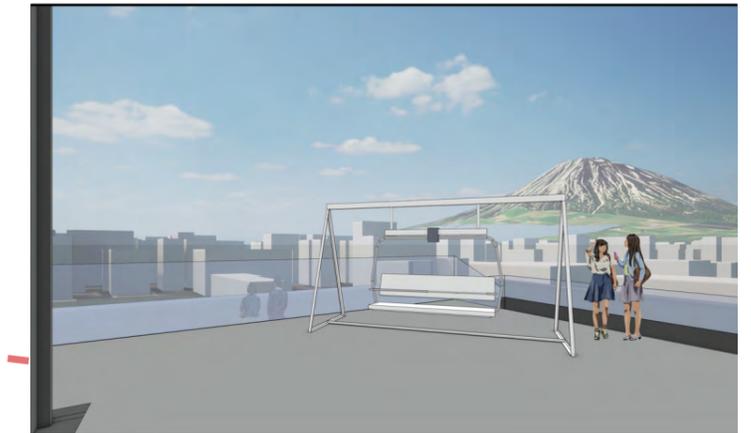

3階 屋上床融雪範囲 手すり

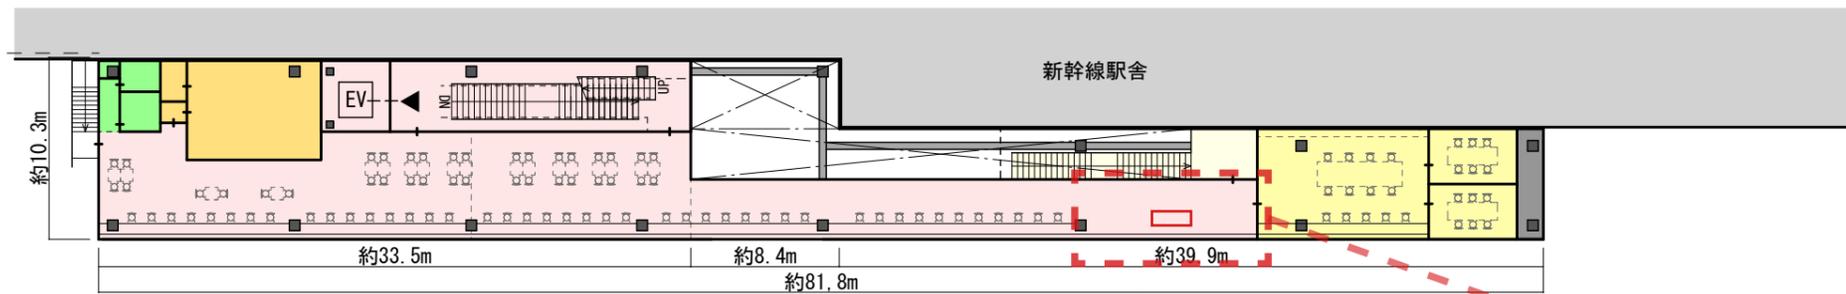


2階 一時滞在スペースに設置



2階

2階一時滞在スペース

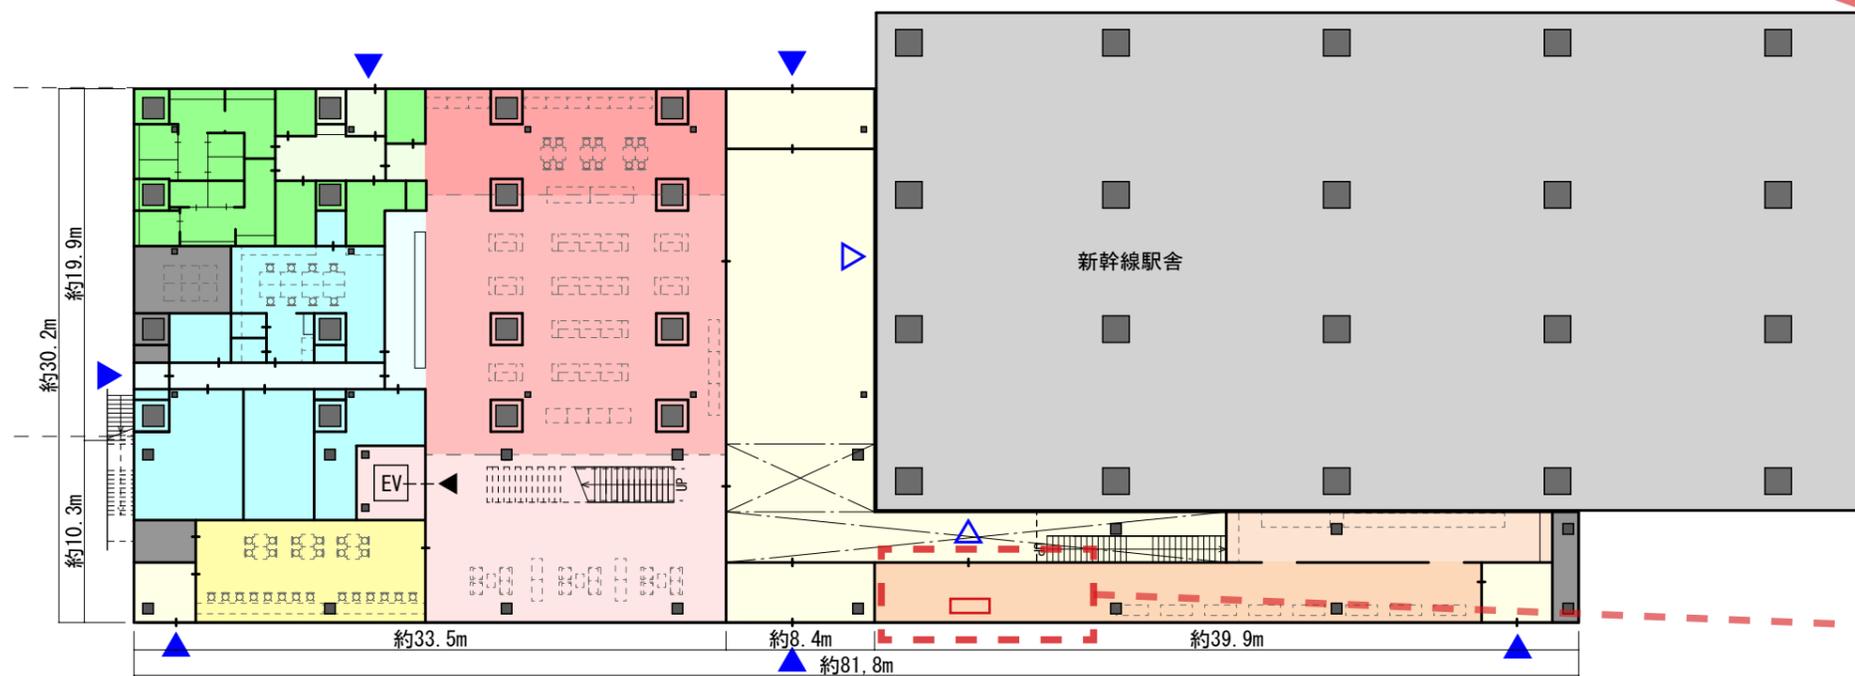

1階 待合室に設置



1階

1階待合室

## 2-2. センターフォーリフト活用案


2階 一時滞在スペースに設置

※外の景色を望めるよう配置



3階 展望スペースに設置

※羊蹄山背景のフォトスポット

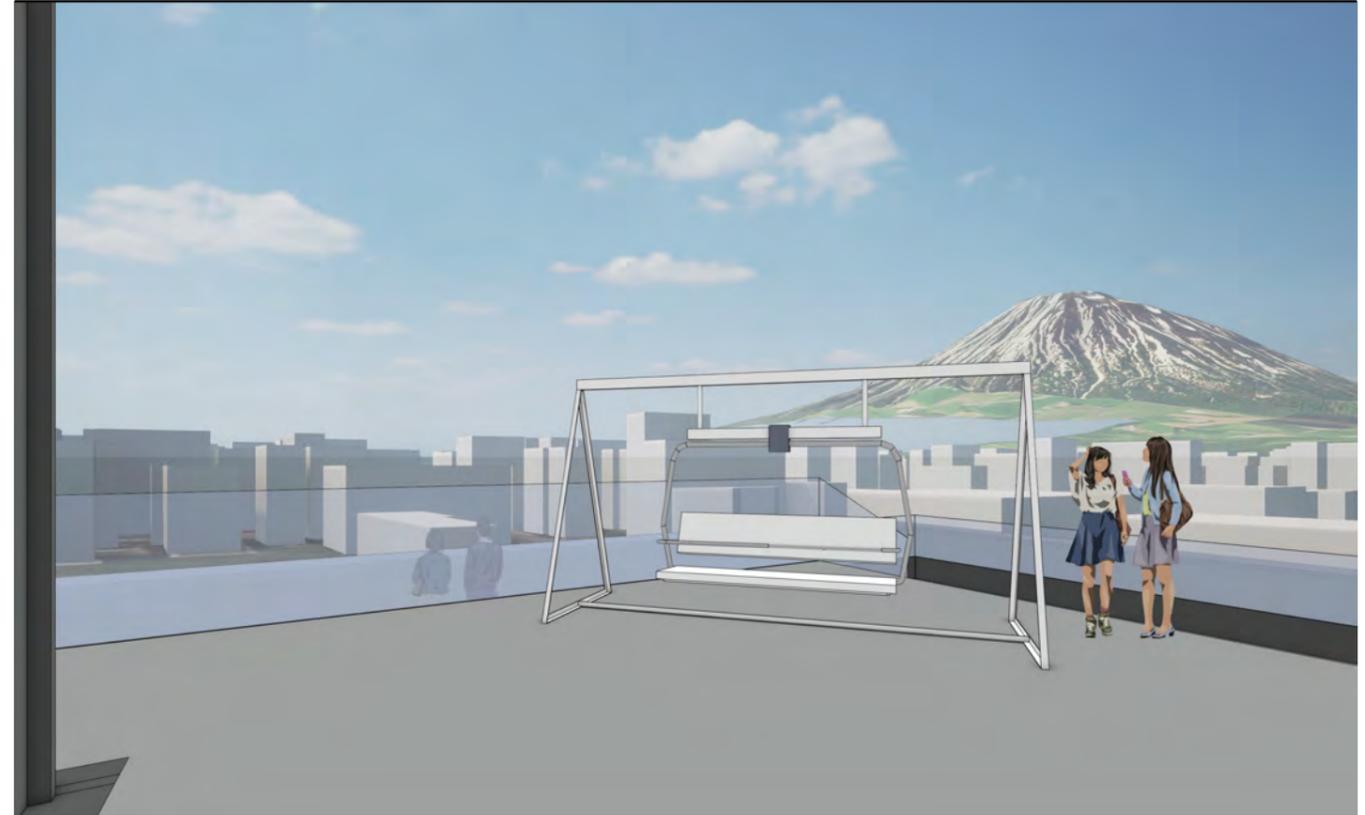

1階 一時滞在スペースに設置

※駅舎側の入口に正対して配置



センターフォーリフト写真



幅225cm 奥行93cm 高さ170cm 重量150kg