


A-2案

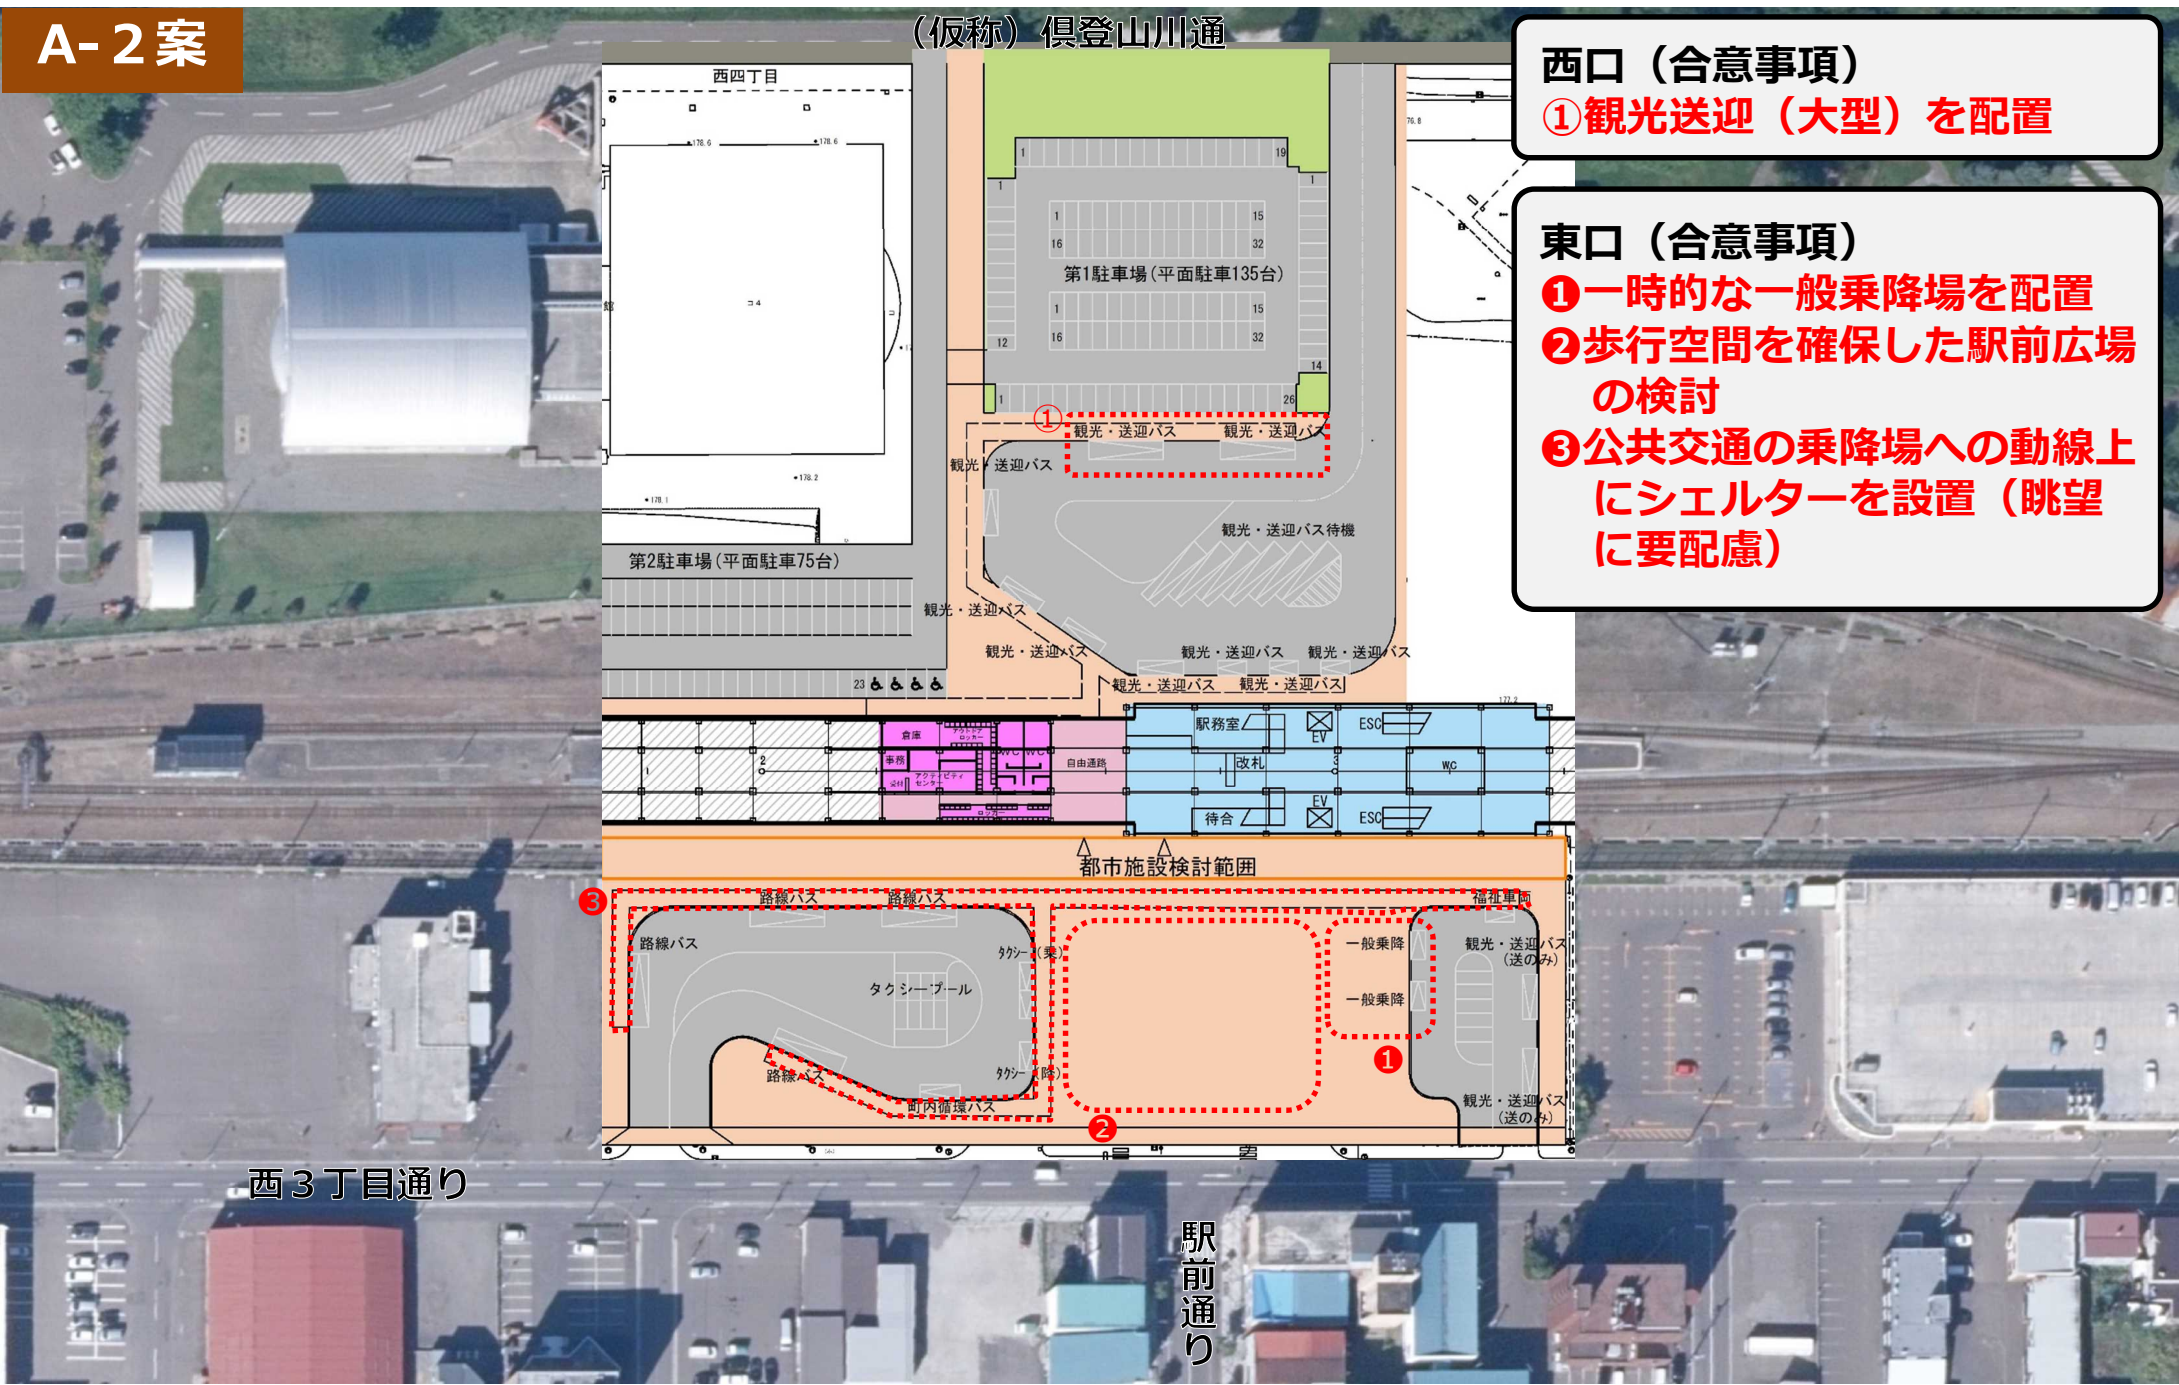

西口(合意事項)

①観光送迎(大型)を配置

東口(合意事項)

- ①一時的な一般乗降場を配置
- ②歩行空間を確保した駅前広場の検討
- ③公共交通の乗降場への動線上にシェルターを設置(眺望に要配慮)

