


準都市計画区域拡大検討図

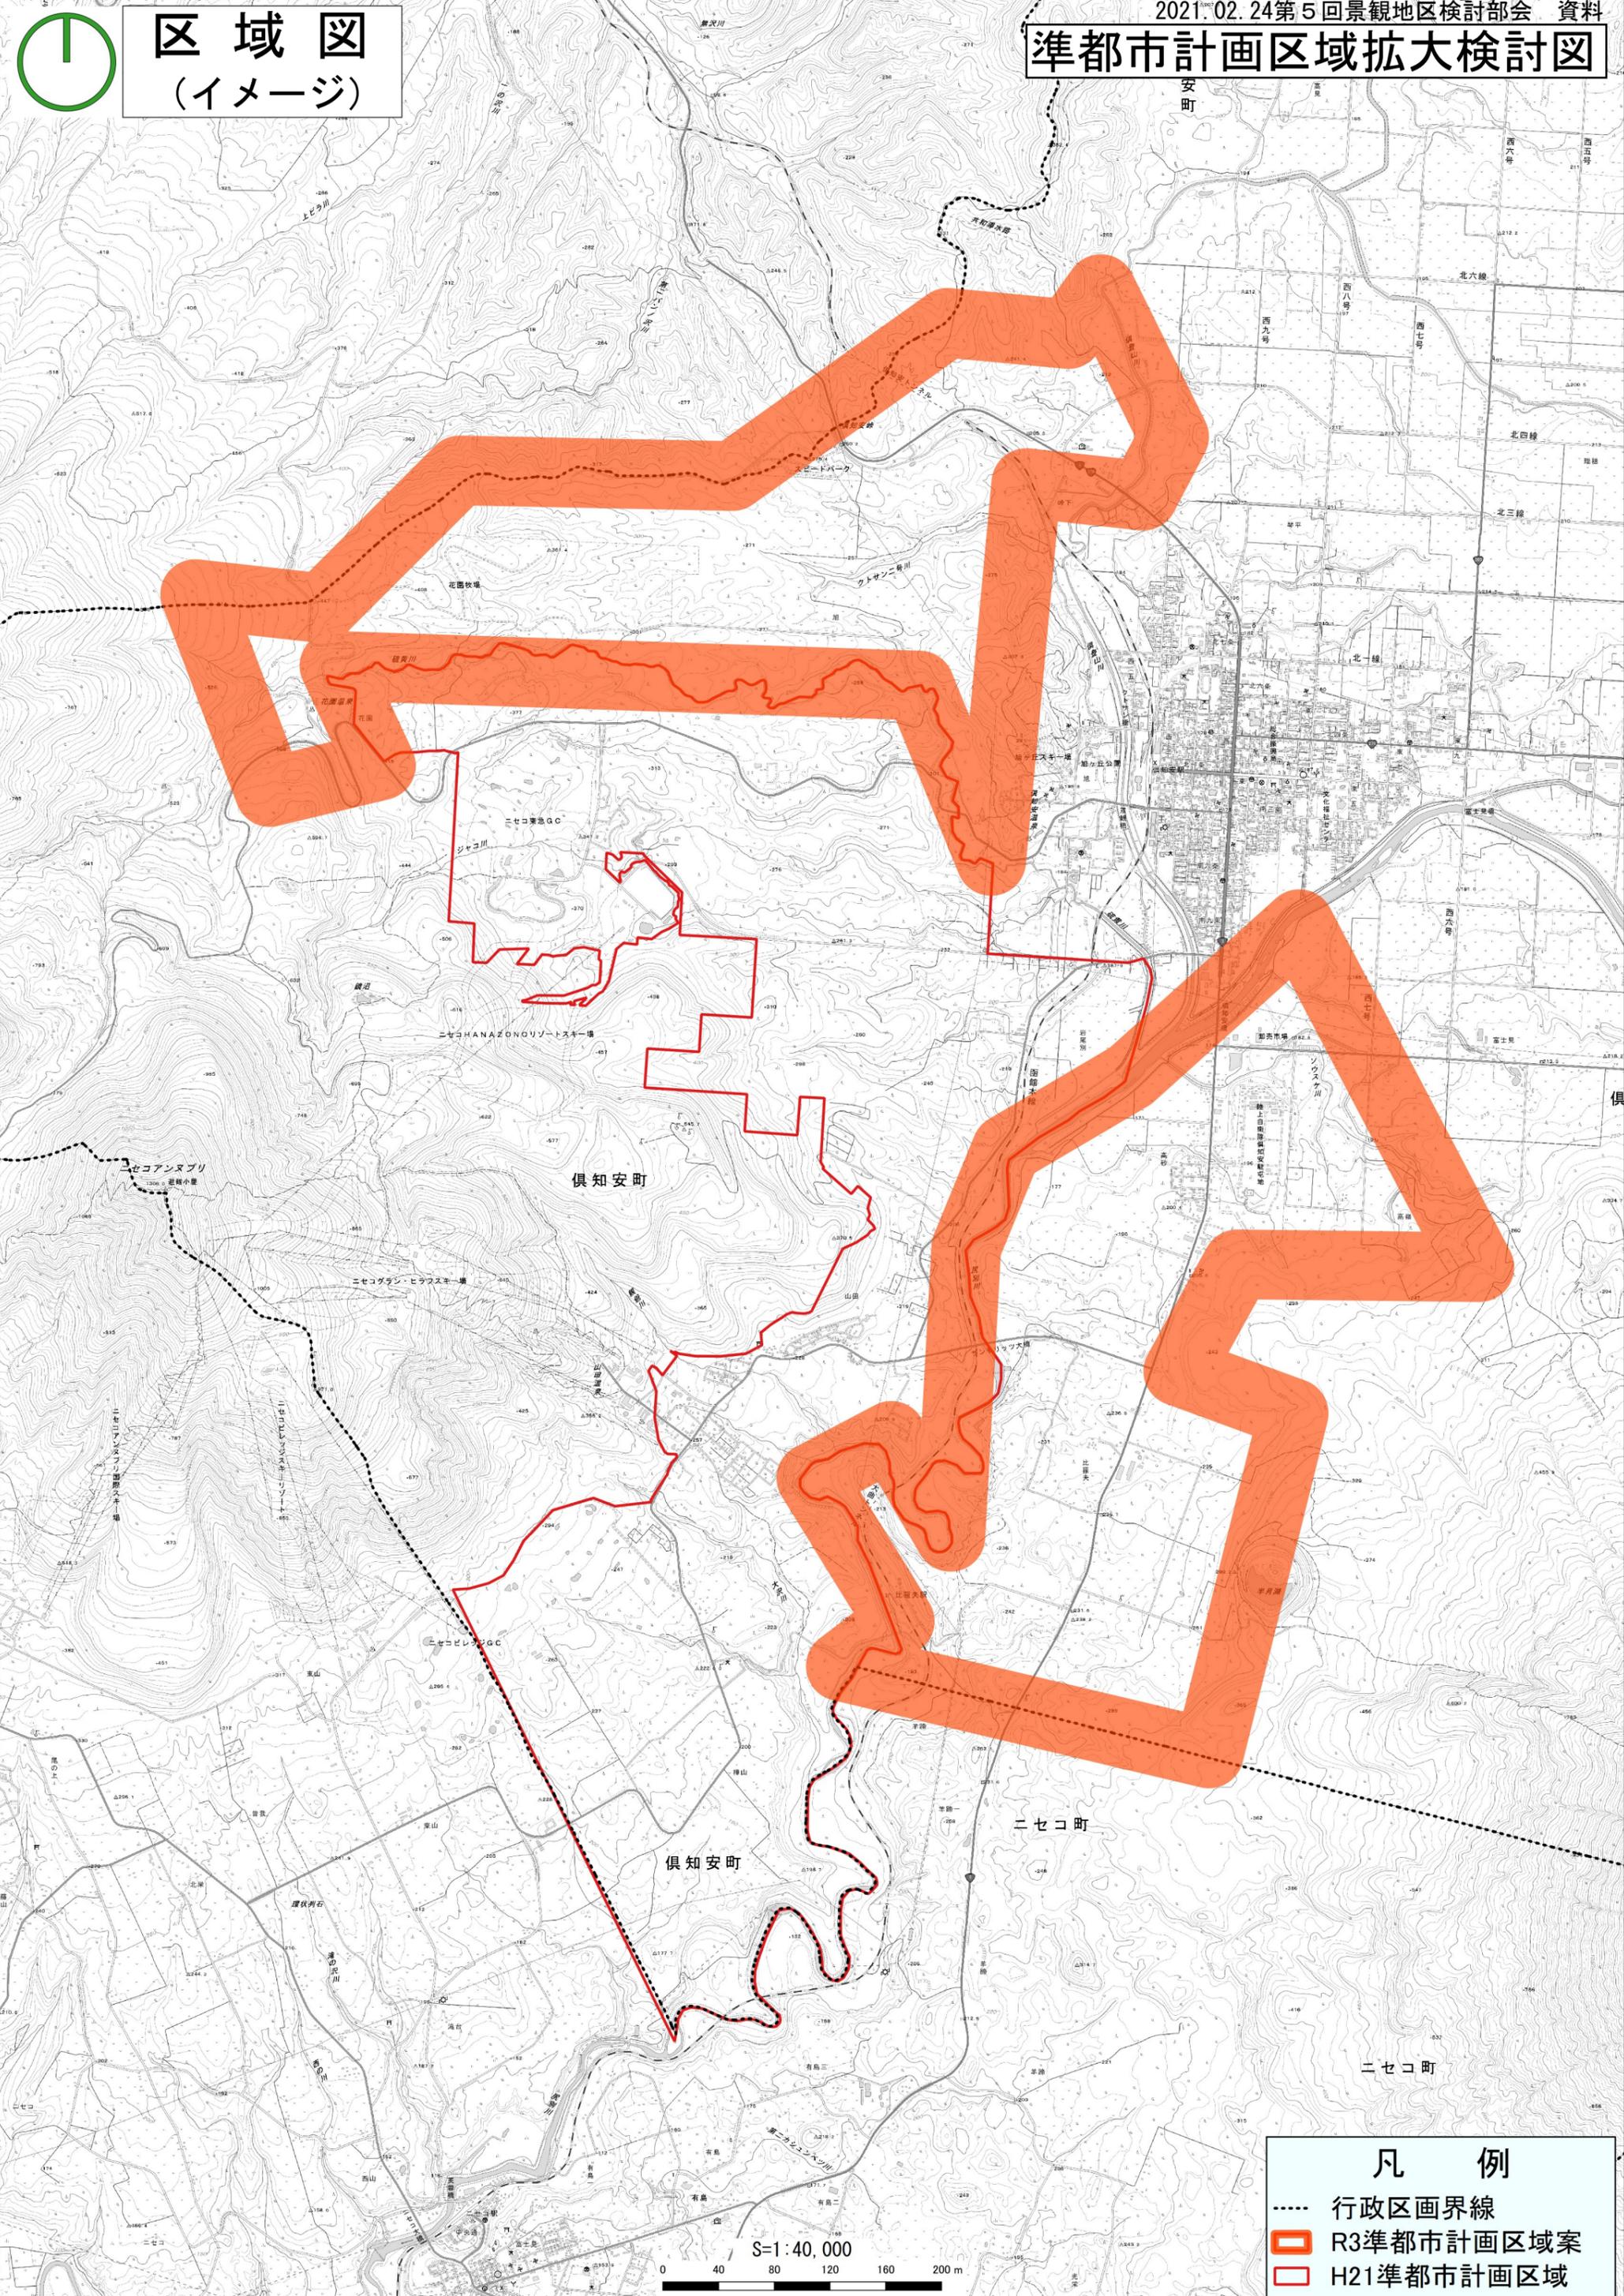

区域図 (イメージ)



- 凡 例**
- 行政区画界線
 - R3準都市計画区域案
 - H21準都市計画区域

S=1:40,000
0 40 80 120 160 200 m