




区域図
(4,528ha)

検討している景観地区内の保全地区は黒太枠
(黒枠の外側、赤枠の範囲(準都拡大予定範囲)は、宿泊用途の禁止を検討)

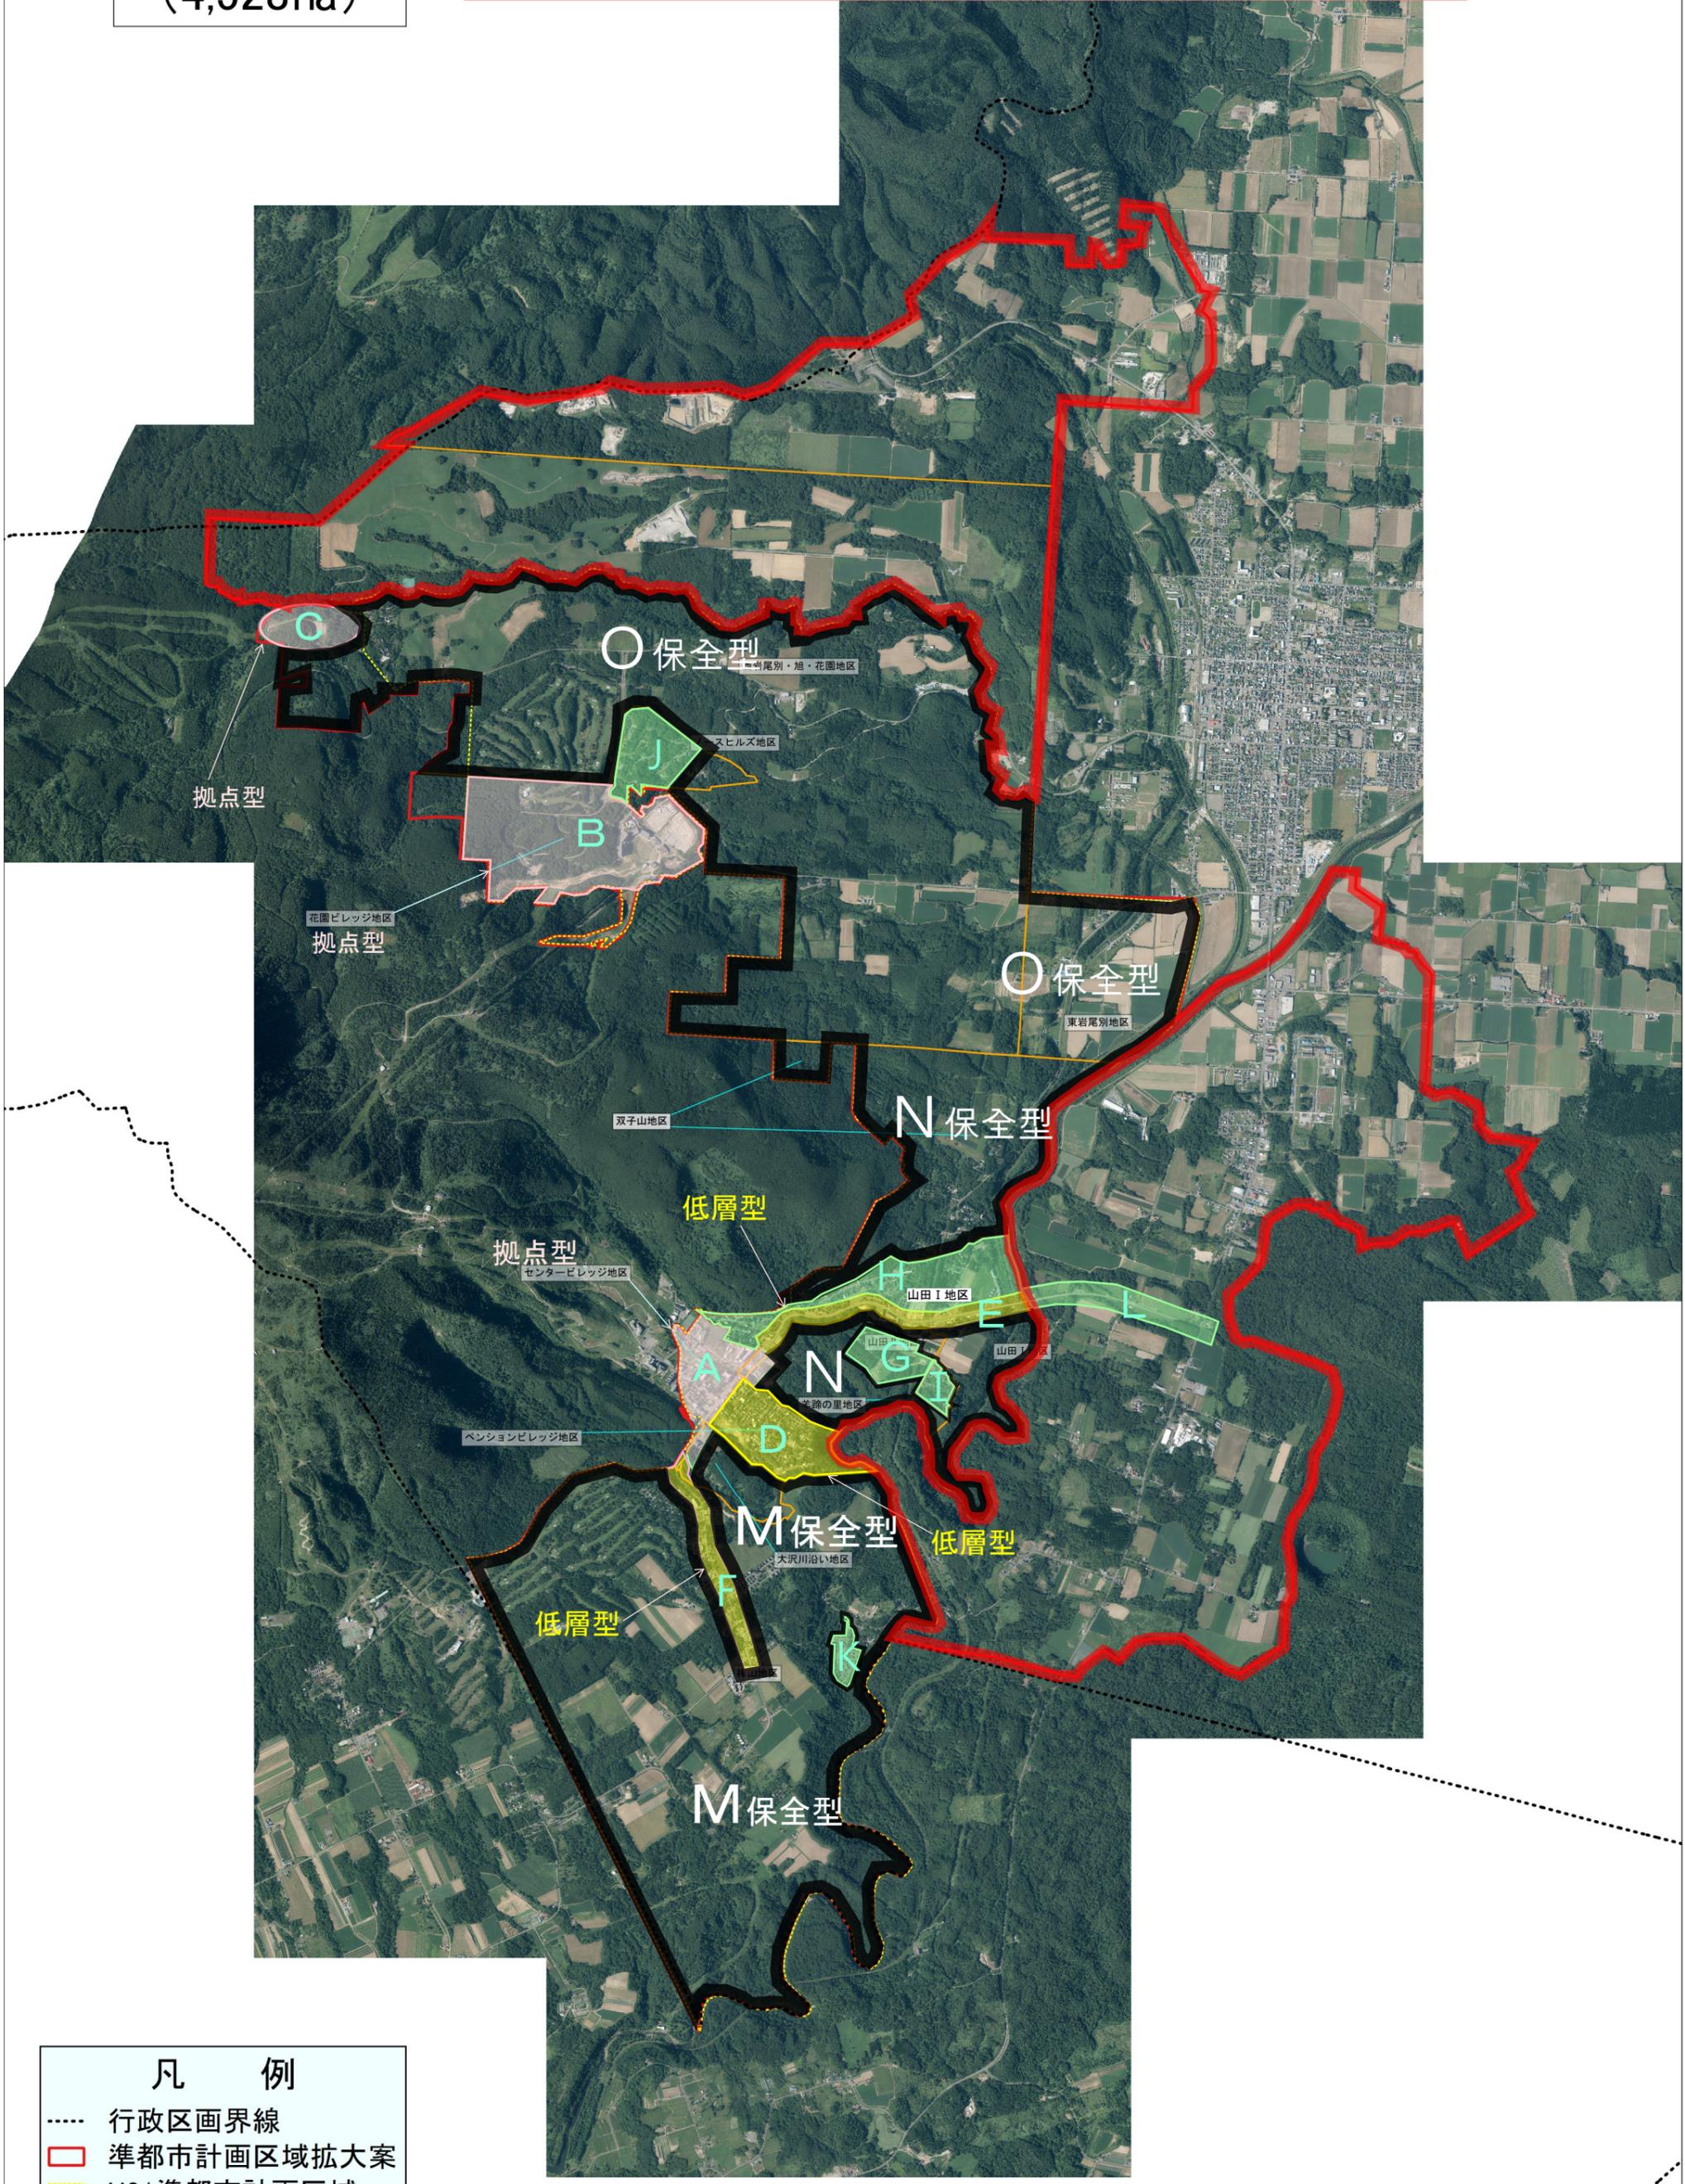

- 凡 例
- 行政区画界線
 - ▭ 準都市計画区域拡大案
 - ▭ H21準都市計画区域
 - ▭ 景観地区

