


倶知安準都市計画区域内の形態制限概要図

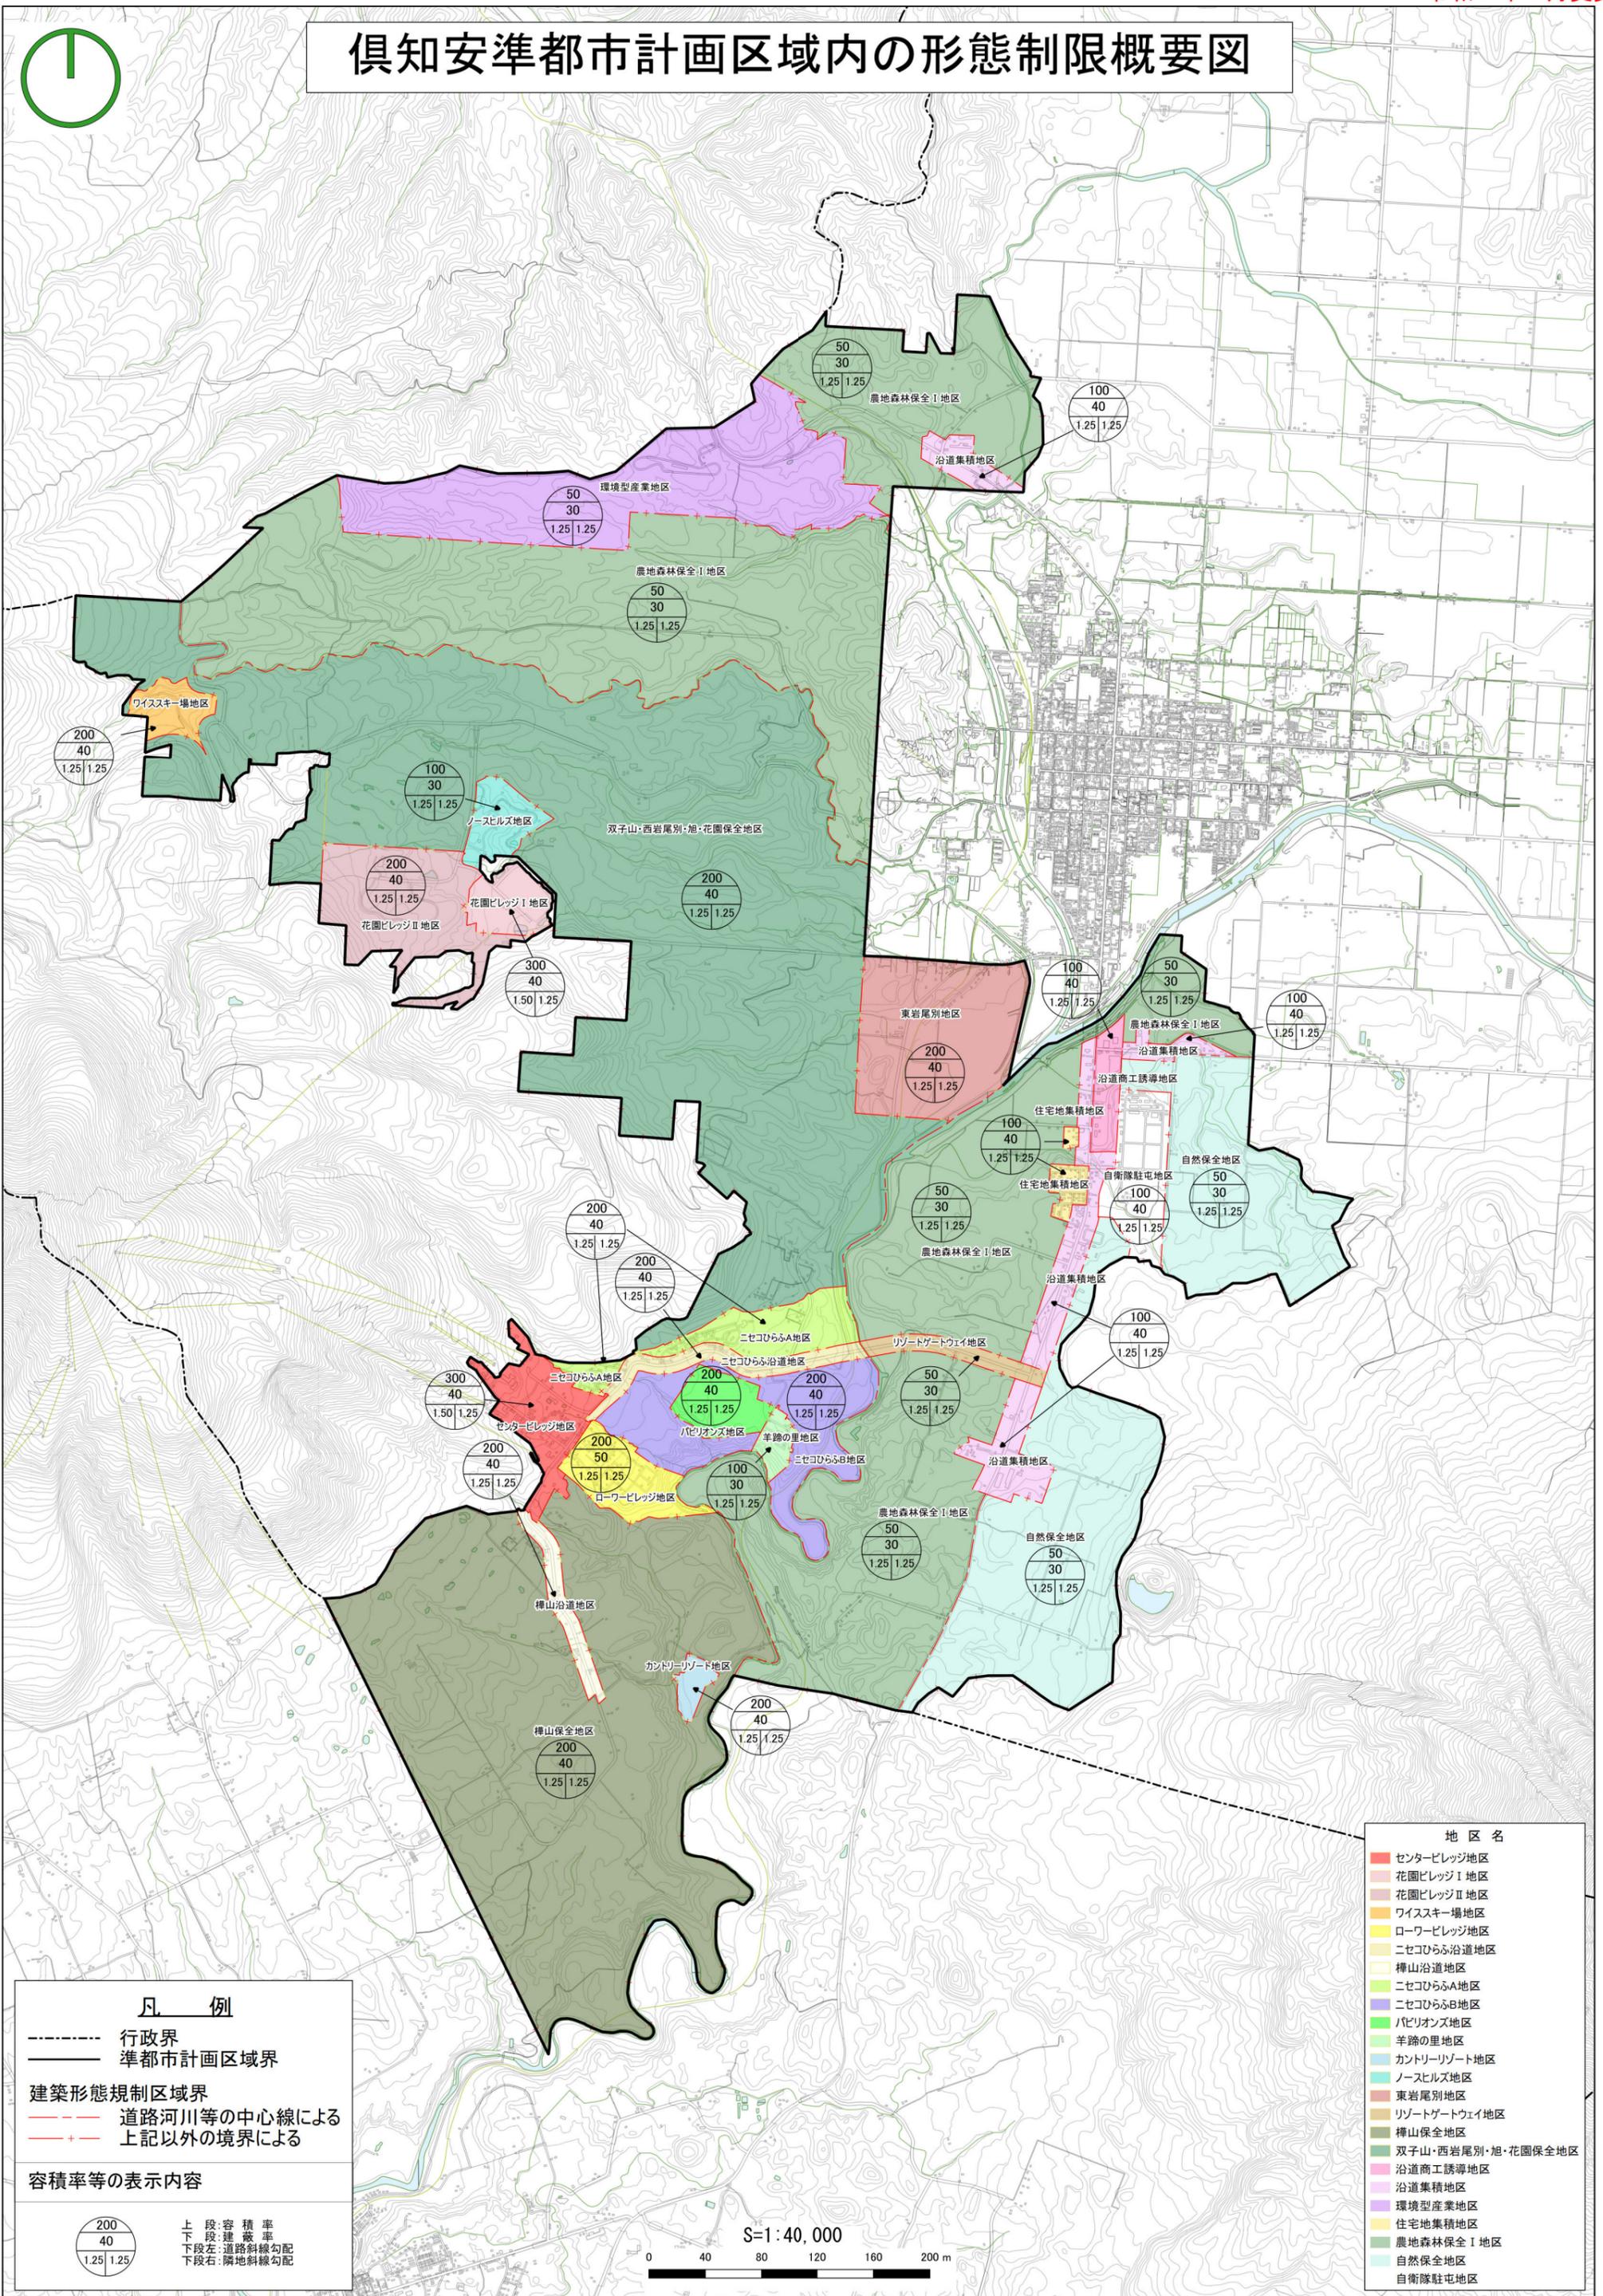

凡例


- 行政界
- 準都市計画区域界
- 建築形態規制区域界
- 道路河川等の中心線による
- 上記以外の境界による

容積率等の表示内容



上段:容積率
 下段:建蔽率
 下段左:道路斜線勾配
 下段右:隣地斜線勾配

S=1:40,000

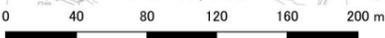

地区名

- センタービレッジ地区
- 花園ビレッジI地区
- 花園ビレッジII地区
- ワイスキー場地区
- ローワービレッジ地区
- ニセコひらふ沿道地区
- 樺山沿道地区
- ニセコひらふA地区
- ニセコひらふB地区
- パビリオンズ地区
- 羊蹄の里地区
- カントリーリゾート地区
- ノースヒルズ地区
- 東岩尾別地区
- リゾートゲートウェイ地区
- 樺山保全地区
- 双子山・西岩尾別・旭・花園保全地区
- 沿道商工誘導地区
- 沿道集積地区
- 環境型産業地区
- 住宅地集積地区
- 農地森林保全I地区
- 自然保全地区
- 自衛隊駐屯地区