




[New] Special use restriction Districts (draft)

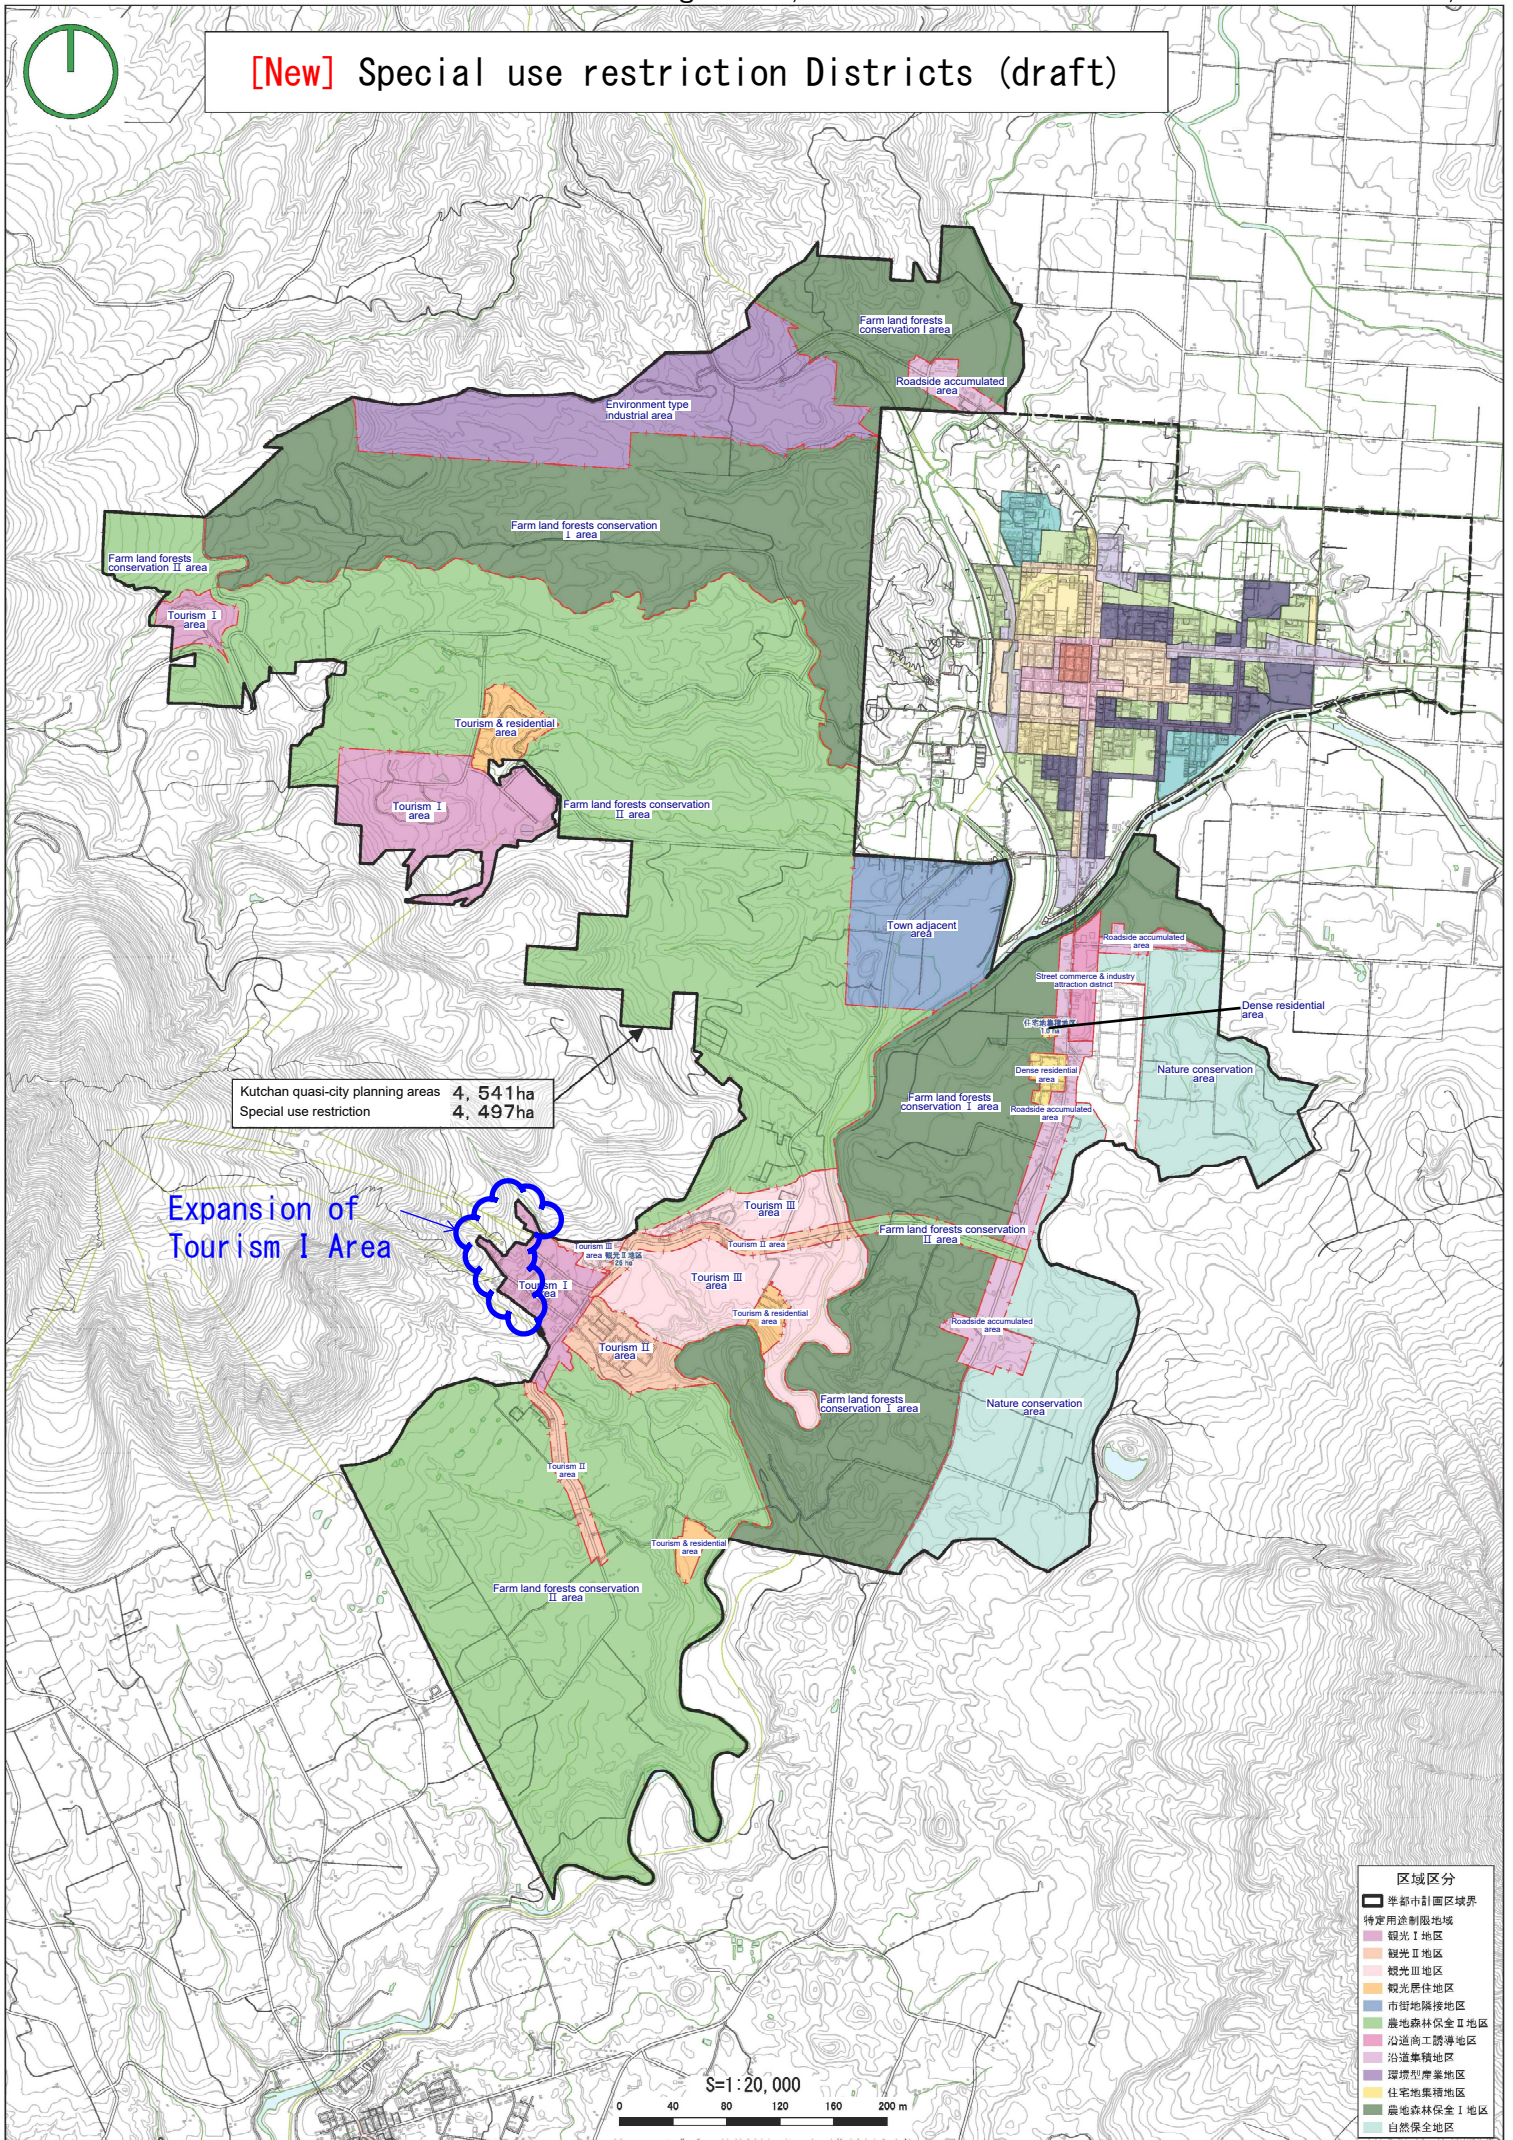

Kutchan quasi-city planning areas 4,541ha
 Special use restriction 4,497ha

Expansion of Tourism I Area


S=1:20,000

0 40 80 120 160 200 m

- 区域区分
- ▬ 準都市計画区域界
 - 特定用途制限地域
 - 観光Ⅰ地区
 - 観光Ⅱ地区
 - 観光Ⅲ地区
 - 観光居住地区
 - 市街地隣接地区
 - 農地森林保全Ⅱ地区
 - 沿道商工誘導地区
 - 沿道集積地区
 - 環状型集積地区
 - 住宅地集積地区
 - 農地森林保全Ⅰ地区
 - 自然保全地区



[current] Special use restriction districts

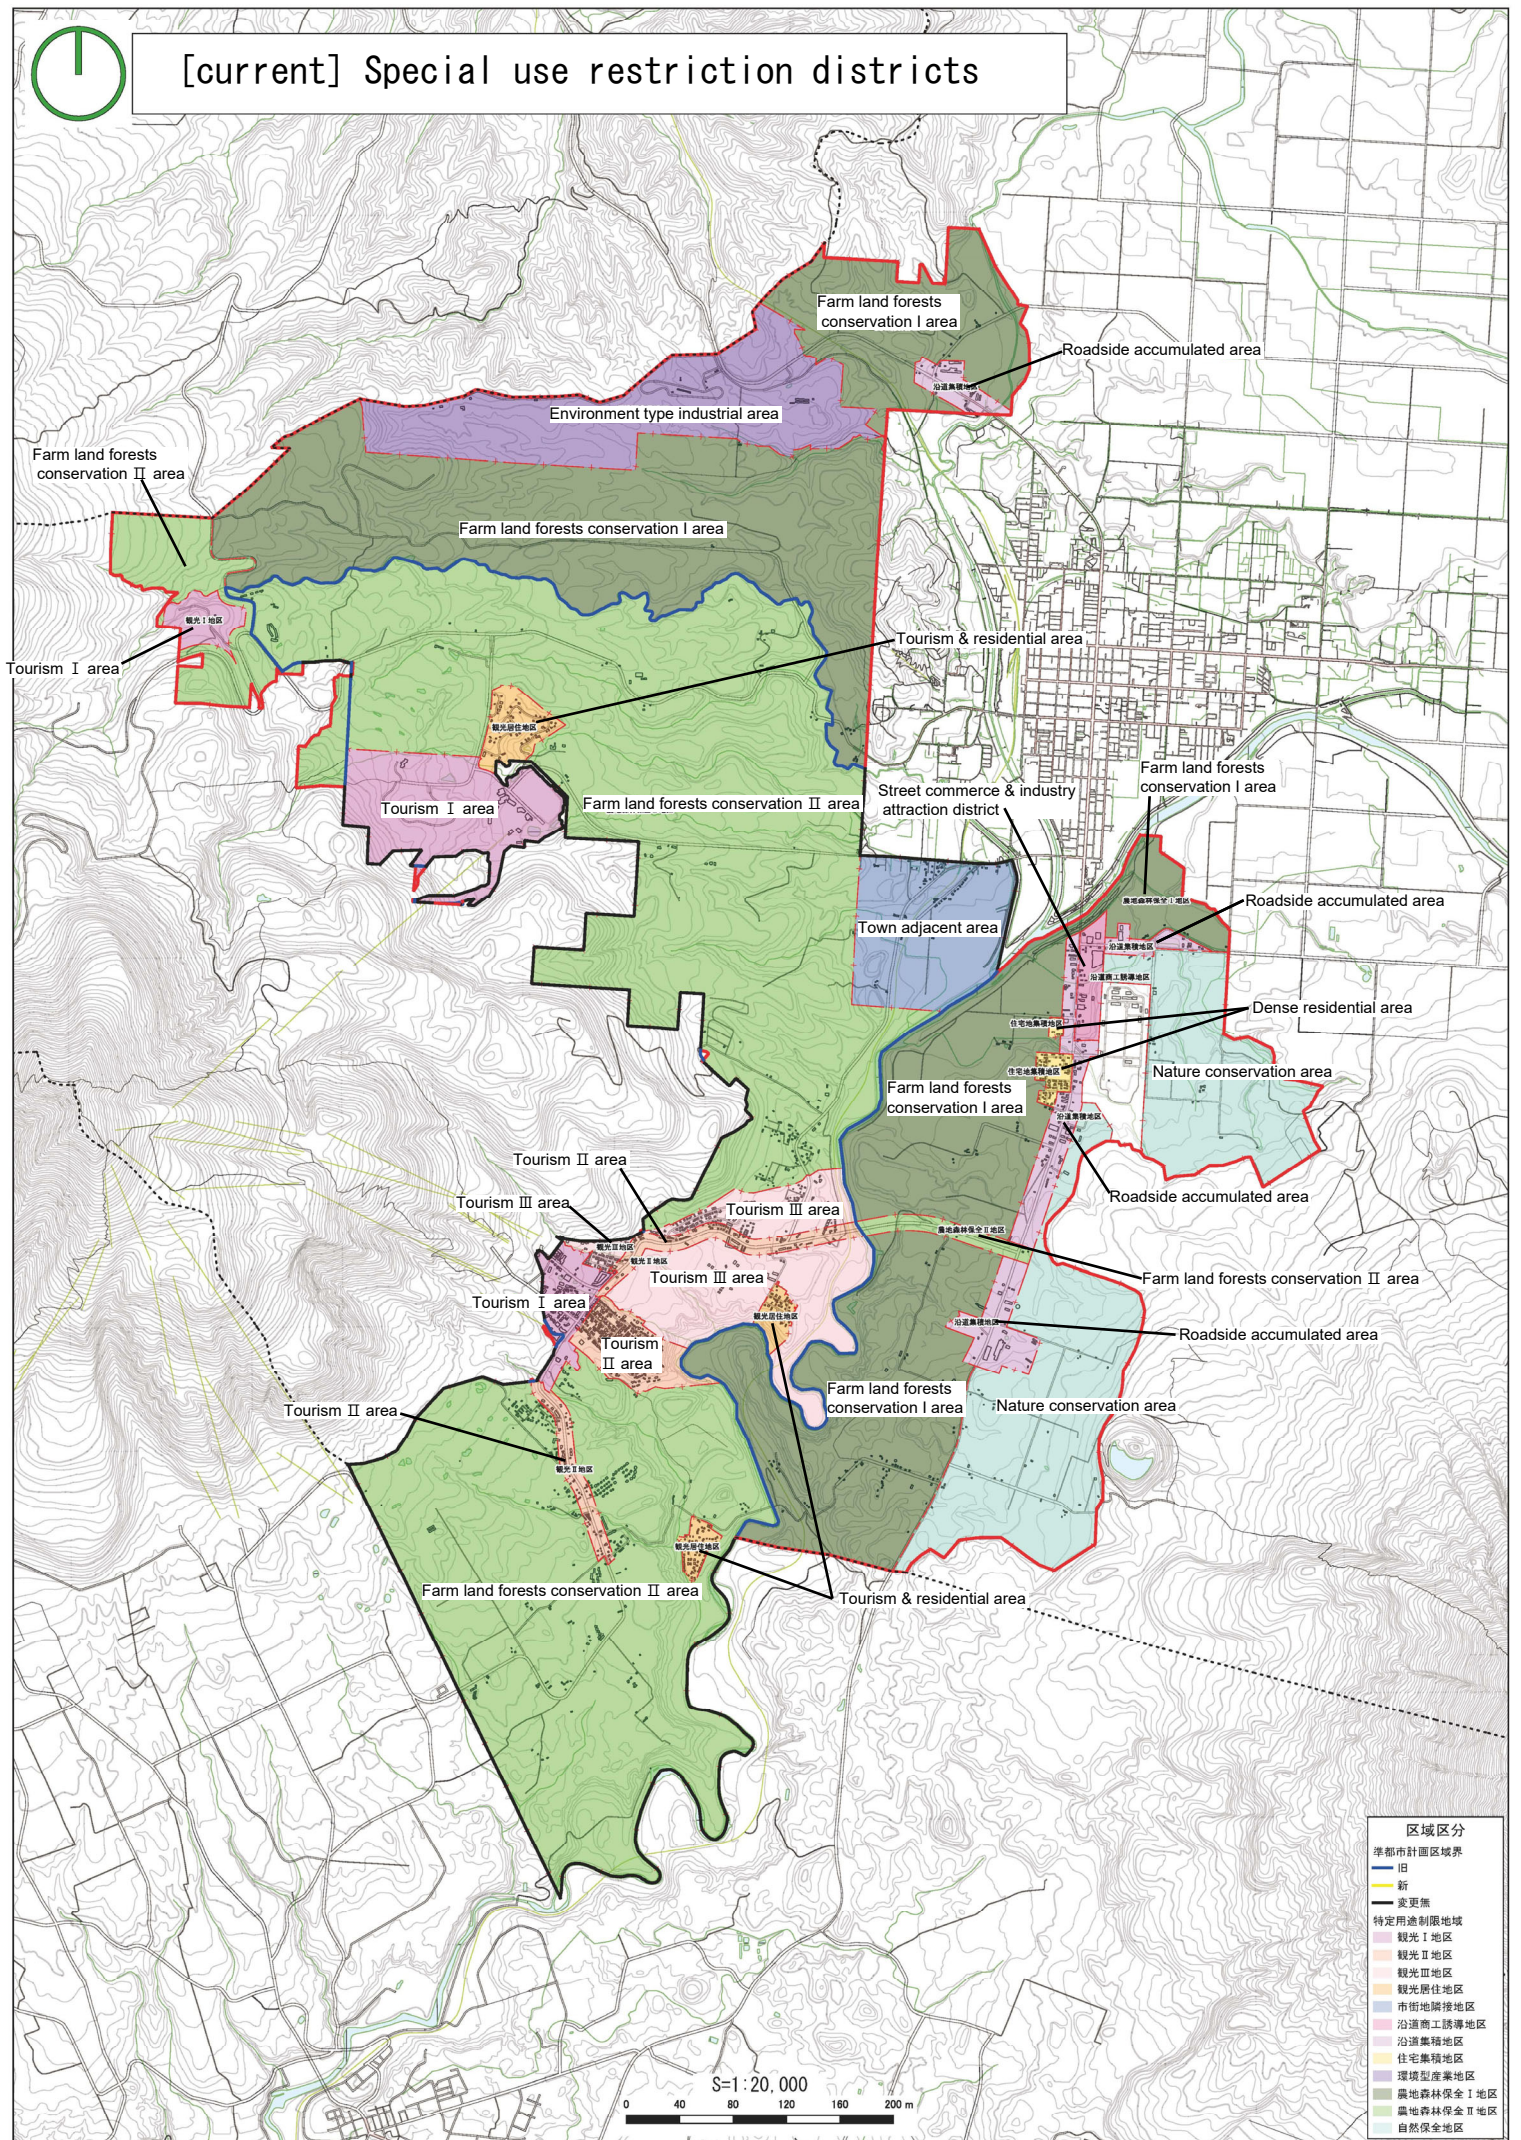

- 区域区分
- 準都市計画区域界
 - 旧
 - 新
 - 変更無
 - 特定用途制限地域
 - 観光I地区
 - 観光II地区
 - 観光III地区
 - 観光居住地区
 - 市街地隣接地区
 - 沿道農工誘導地区
 - 沿道集積地区
 - 住宅集積地区
 - 環境型産業地区
 - 農地森林保全I地区
 - 農地森林保全II地区
 - 自然保全地区

S=1:20,000
0 40 80 120 160 200 m