


地番 181-10・~14

地積測量図

181-10
14

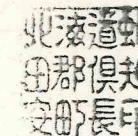

土地の所在 蛇田郡 倶知安町 字山田

昭和52年3月24日
作製年月日



18
20

作製者

札幌市東区北条五条東四丁目○番地
土地家屋調査士 佐藤 功

申請人

蛇田郡 倶知安町
倶知安町長 吉田 留美雄

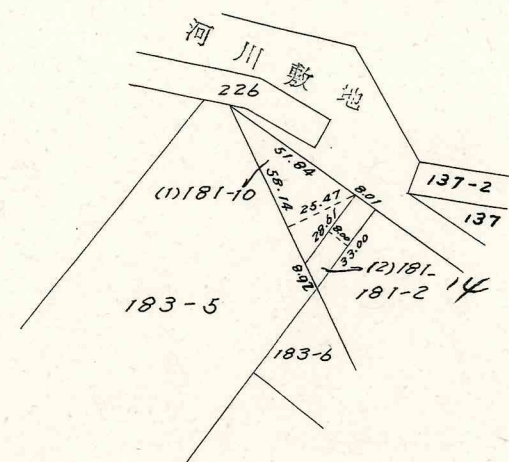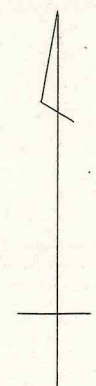

(1) 181-10 $58.14 \times 25.47 \times 0.5 = 740.4129$

(2) 181-14 $(28.61 + 33.00) \times 8.00 \times 0.5 = 246.4400$

合計 = 986.8529

登記簿			地積表			
地番	地目	地積	地番	地目	地積	原 因
181-10	畑	1,152 ^{m²}	181-10	原野	面測前	年月日不詳地目変更

縮尺 1/2500



(複写機により作成)

これは図面の写しである。

国土調査実施前提出

令和8年1月8日
札幌法務局 倶知安支局
登記官 小島治幸



これは図面に記録されている内容を証明した書面である。
令和8年1月8日
札幌法務局倶知安支局

登記官

小島治幸



地図番号	境界標の種類及び筆界点の記号又は点名			
	種類	土地家屋調査士専用標	コンクリート標	木杭
K ⁴ 20	既設			
	新設		R20, R21	N8, N9
与点の種類	イ. 公共基準点 ㊦. 図根点 ハ. 登記基準点 ニ.			

地籍図根点 K⁴-5 X = -126618.090
Y = 37756.030
地籍図根点 K⁴-8 X = -127100.654
Y = 37292.915

座標求積表

管地番点	② 183-J /	X _n	Y _n	(X _{n+1} - X _{n-1}) Y _n	距離
N9		-126465.577	37261.367	-129557.773059	4.500
N8		-126468.397	37264.874	-81051.100950	0.805
R21		-126467.752	37265.355	129571.639335	4.501
R22		-126464.920	37261.857	81044.538975	0.820
				倍面積	7.304301
				面積	3.6521505
				地積	3.65 m ²

① 183-10
374.6250 - 3.6521505 = 370.9728495



官公署証明番号	平成 年 月 日
作製者	蛇田郡ニセコ町字本通103番地 土地家屋調査士 菅野 愛二

(平成 9 年 12 月 19 日作製)



申請人

倶知安町長 伊藤 弘


縮尺

1 / 2500

地番	183-10, 183-31
土地の所在	虻田郡倶知安町字山田

土地積測在量図

120238

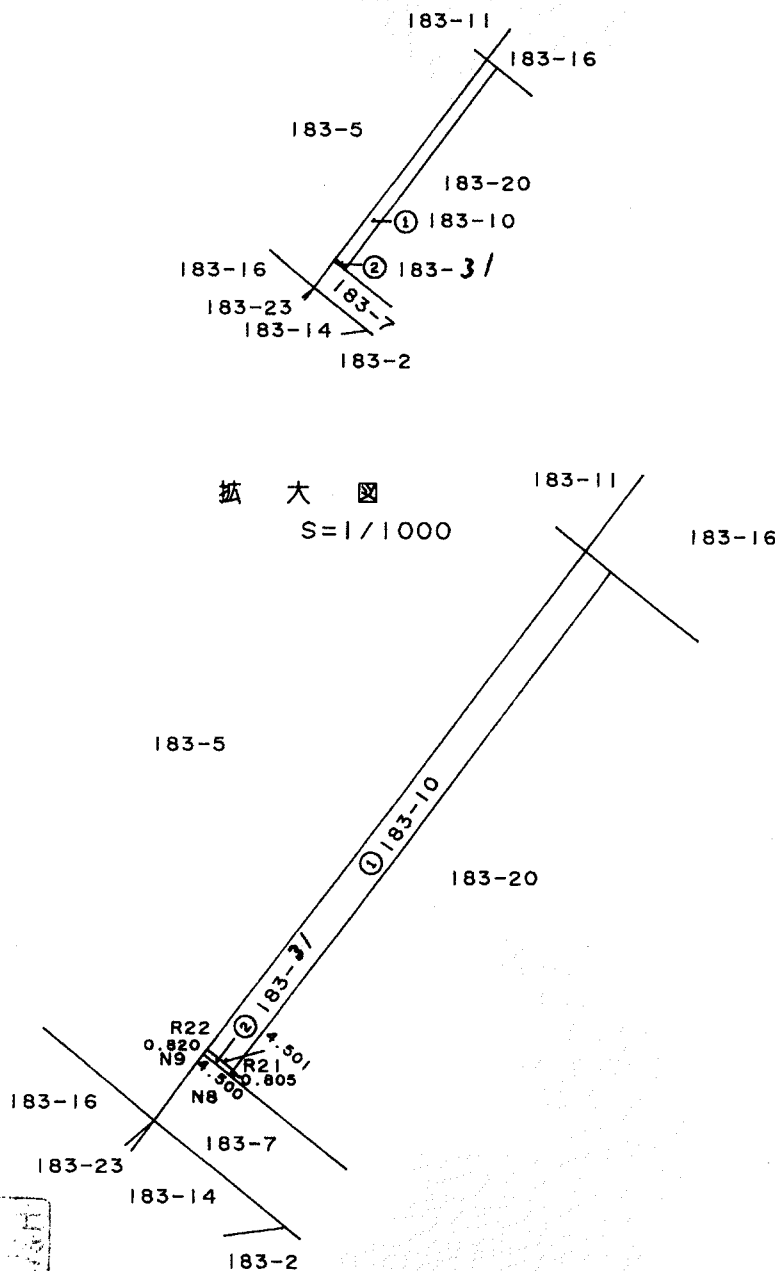

地図書入れ済

(1) 令和4年10月3日
この図面に記録されている土地の全部又は一部についてその所在又は地番が変更された。
上記の日付は、この図面に変更内容を記録した日付である。

令和8年1月8日
これは図面に記録されている内容を証明した書面である。
札幌法務局倶知安支局

登記官

小島治幸



地図番号	境界標の種類及び筆界点の記号又は点名			
	種類	コンクリート標	木杭標	鉋
K ⁴ 20	既設	R22, R23, K17, GGK18, NN27		
	新設		S125, B2, B3, B2Q, N34	S124, N43, N46
与点の種類	①	公共基準点	口、図根点	ハ、登記基準点 二



地番	183-5, 183-41	土地積測	所在図
土地の所在	虻田郡倶知安町字山田		


使用基準点成果表 (世界測地X I 系)			
点名	X座標	Y座標	備考
山田温泉	-126520.916	36391.915	四等三角点
H14-NO.2	-126407.089	37395.554	2級基準点

求積表

(1) 183-5					
地番 NO	X _n	Y _n	X _n ・(Y _{n+1} -Y _{n-1})	距離	
S125	-126052.764	37001.428	-12719732.309712	148.720	
B3	-126054.390	37009.557	-4238074.646190	8.290	
B2	-126106.538	37035.049	-326111.507268	58.045	
GGK18	-126137.546	37012.143	2109902.731942	38.551	
K17	-126142.646	37018.322	5460336.717402	8.012	
R22	-126208.754	36968.856	6304884.514824	82.566	
N9	-126209.411	36968.366	865165.512405	0.820	
N46	-126218.292	36962.001	2256909.279252	10.926	
R23	-126208.486	36950.485	6414041.467006	15.125	
N43	-126175.015	36911.180	8461170.330885	51.625	
B20	-126153.697	36883.426	3261829.989632	34.996	
N34	-126150.756	36885.324	-3181900.518588	3.500	
S124	-126168.995	36908.649	-14648724.995480	29.609	
合計			19696.566110		
面積			9848.2830550 m ²		

(2) 183-41					
地番 NO	X _n	Y _n	X _n ・(Y _{n+1} -Y _{n-1})	距離	
B20	-126153.697	36883.426	-4021401.399269	7.606	
N43	-126175.015	36911.180	520219.586845	34.996	
NN27	-126160.088	36879.303	3501447.082352	35.199	
合計			265.269928		
面積			132.6349640 m ²		

総合計面積 9980.9180190 m²

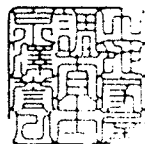


官公署証明番号 平成 年 月 日

作成者	北広島市大曲南ヶ丘一丁目3番地2 土地家屋調査士 泉澤 誉 (平成25年 5月31日測量) (平成 25年 6月 10日作成)
-----	---



申請人	虻田郡倶知安町北1条東3丁目3番地 倶知安町長 福島 世 (平成25年 7月8日)	縮尺	1/1000
-----	--	----	--------

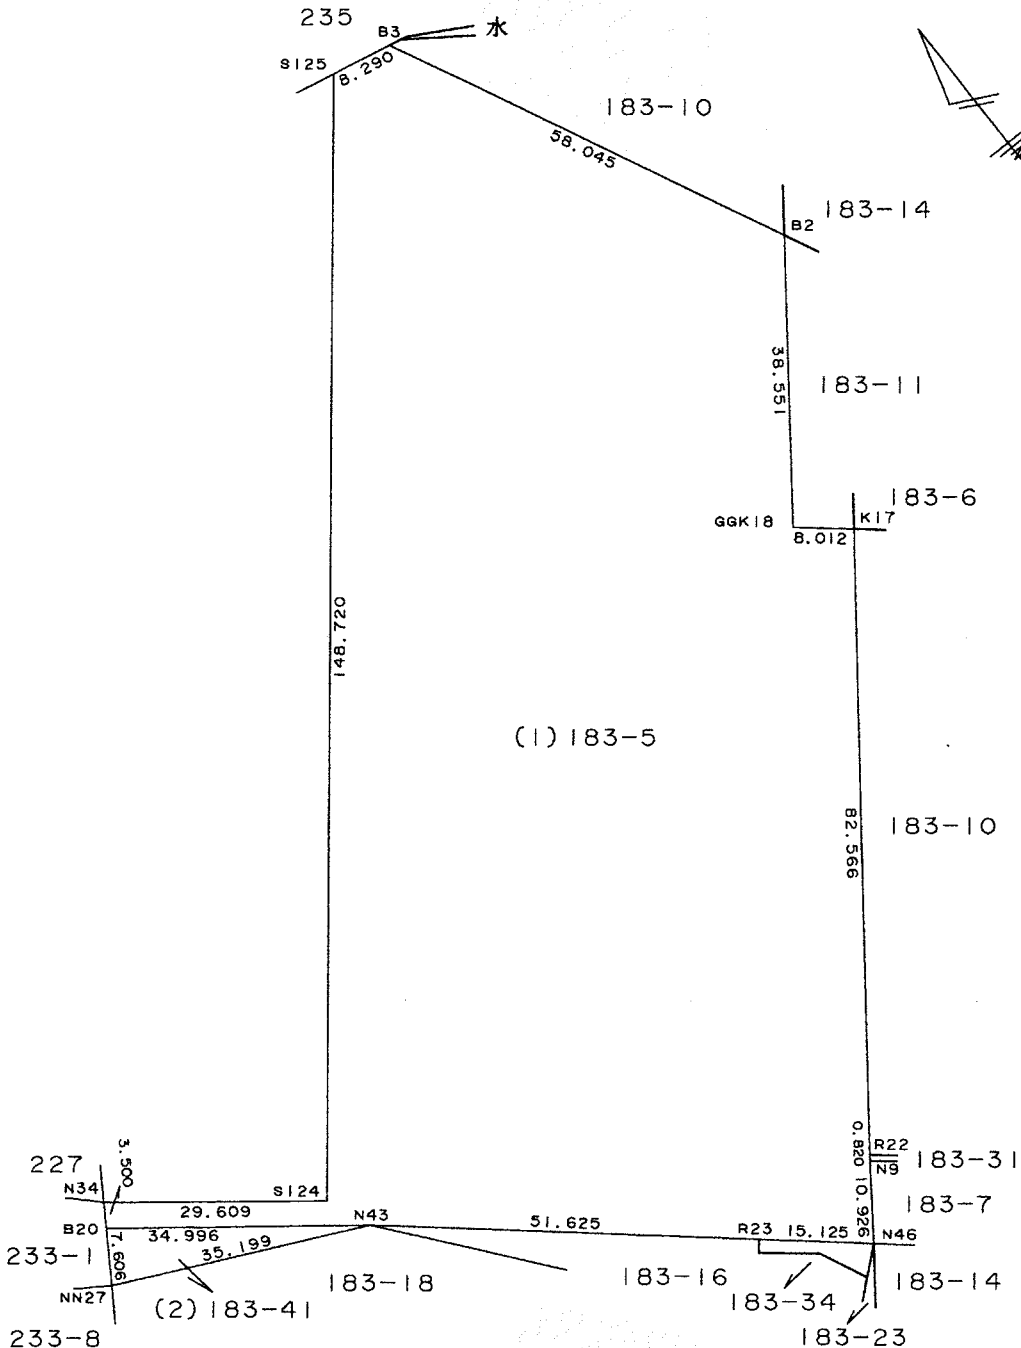

虻田郡倶知安町ニセコひらふ一条2丁目183-5

(1) 令和4年10月3日
この図面に記録されている土地の全部又は一部についてその所在又は地番が変更された。
上記の日付は、この図面に変更内容を記録した日付である。