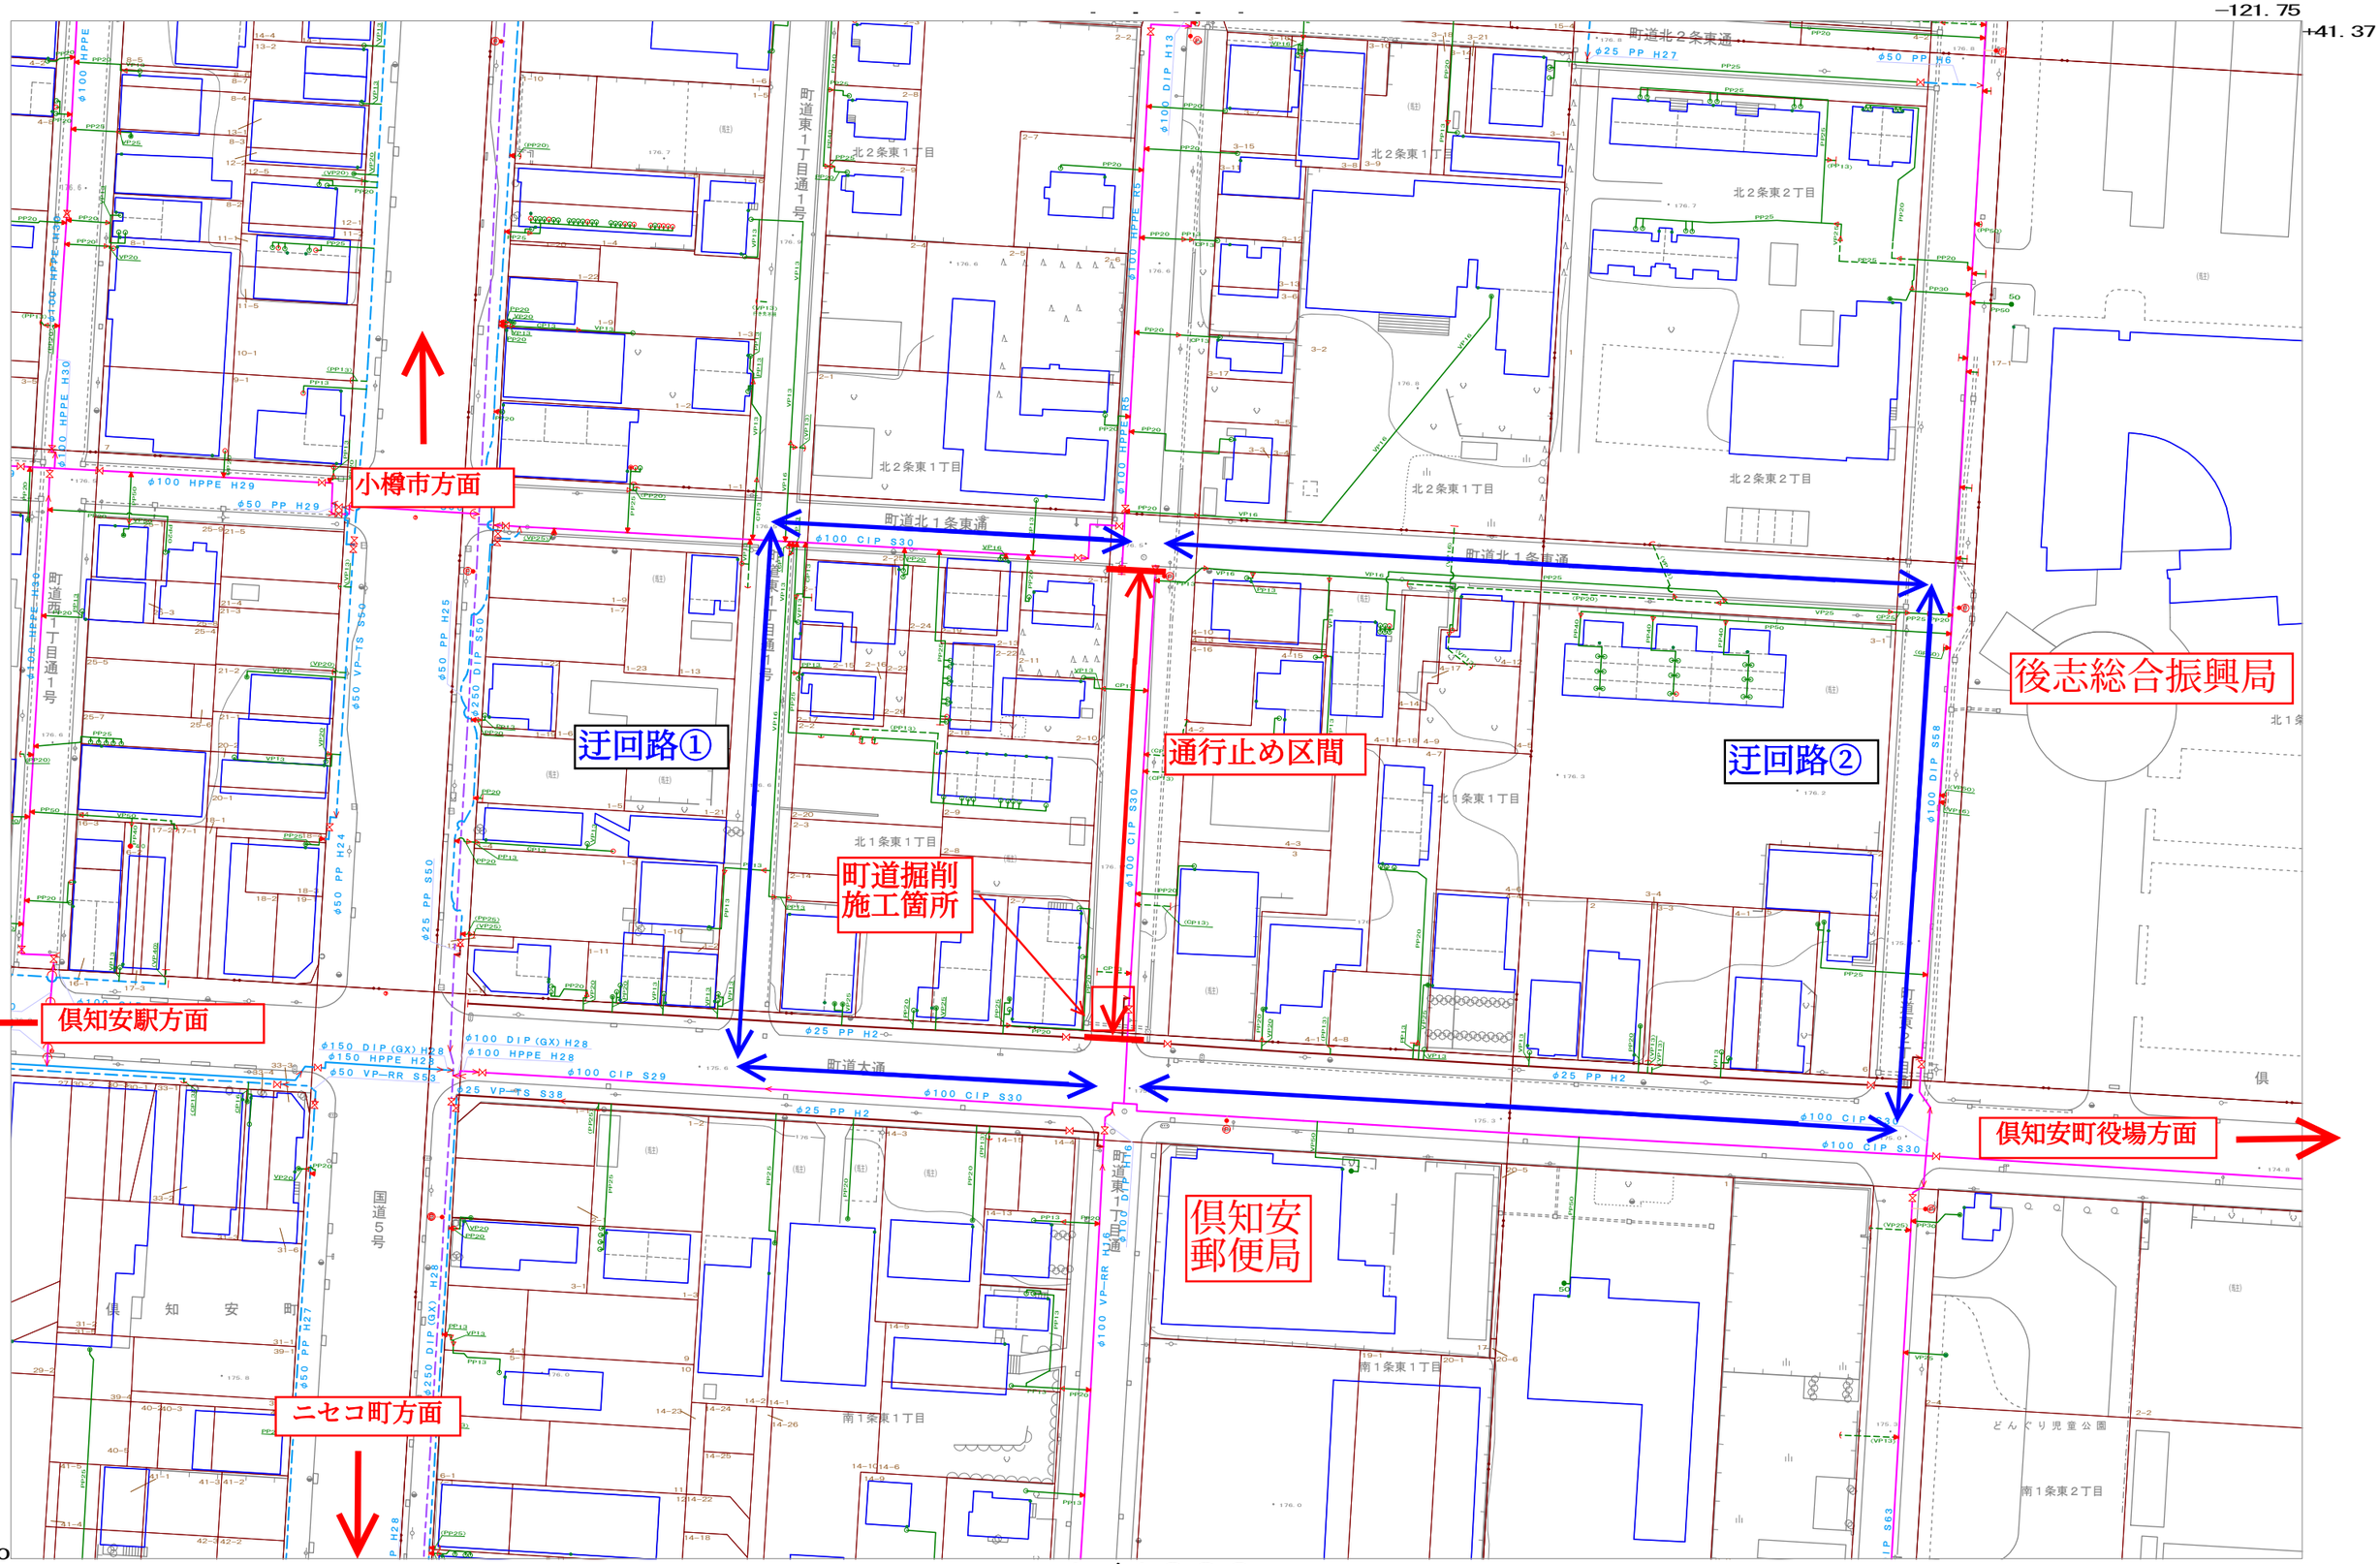
通行止め案内図


小樽市方面
迂回路①
通行止め区間
迂回路②
後志総合振興局
町道掘削
施工箇所
倶知安駅方面
倶知安
郵便局
倶知安町役場方面
ニセコ町方面
町道北１条東通
町道北２条東通
町道東１丁目通１号
町道西１丁目通１号
町道大通
国道５号
北２条東１丁目
北２条東２丁目
北１条東１丁目
南１条東１丁目
南１条東２丁目
倶知安町
どんぐり児童公園
φ100 HPPE H30
φ100 HPPE H29
φ50 PP H29
φ50 PP H24
φ25 PP H27
φ50 PP H6
φ100 DIP H13
φ100 HPPE R5
φ100 HPPE R10
φ100 CIP S30
φ250 DIP S50
φ50 VP-TS S50
φ25 PP H2
φ100 DIP (GX) H28
φ150 DIP (GX) H28
φ100 HPPE H28
φ150 HPPE H27
φ50 VP-RR S53
φ25 VP-TS S38
φ100 CIP S29
φ100 VP-RR H16
φ100 DIP H16
φ100 DIP S58
φ100 DIP S63
−121.75
+41.37
−122.00
+40.99
1／1000
0
100
200m