


俱知安町学校給食センター 1F平面図

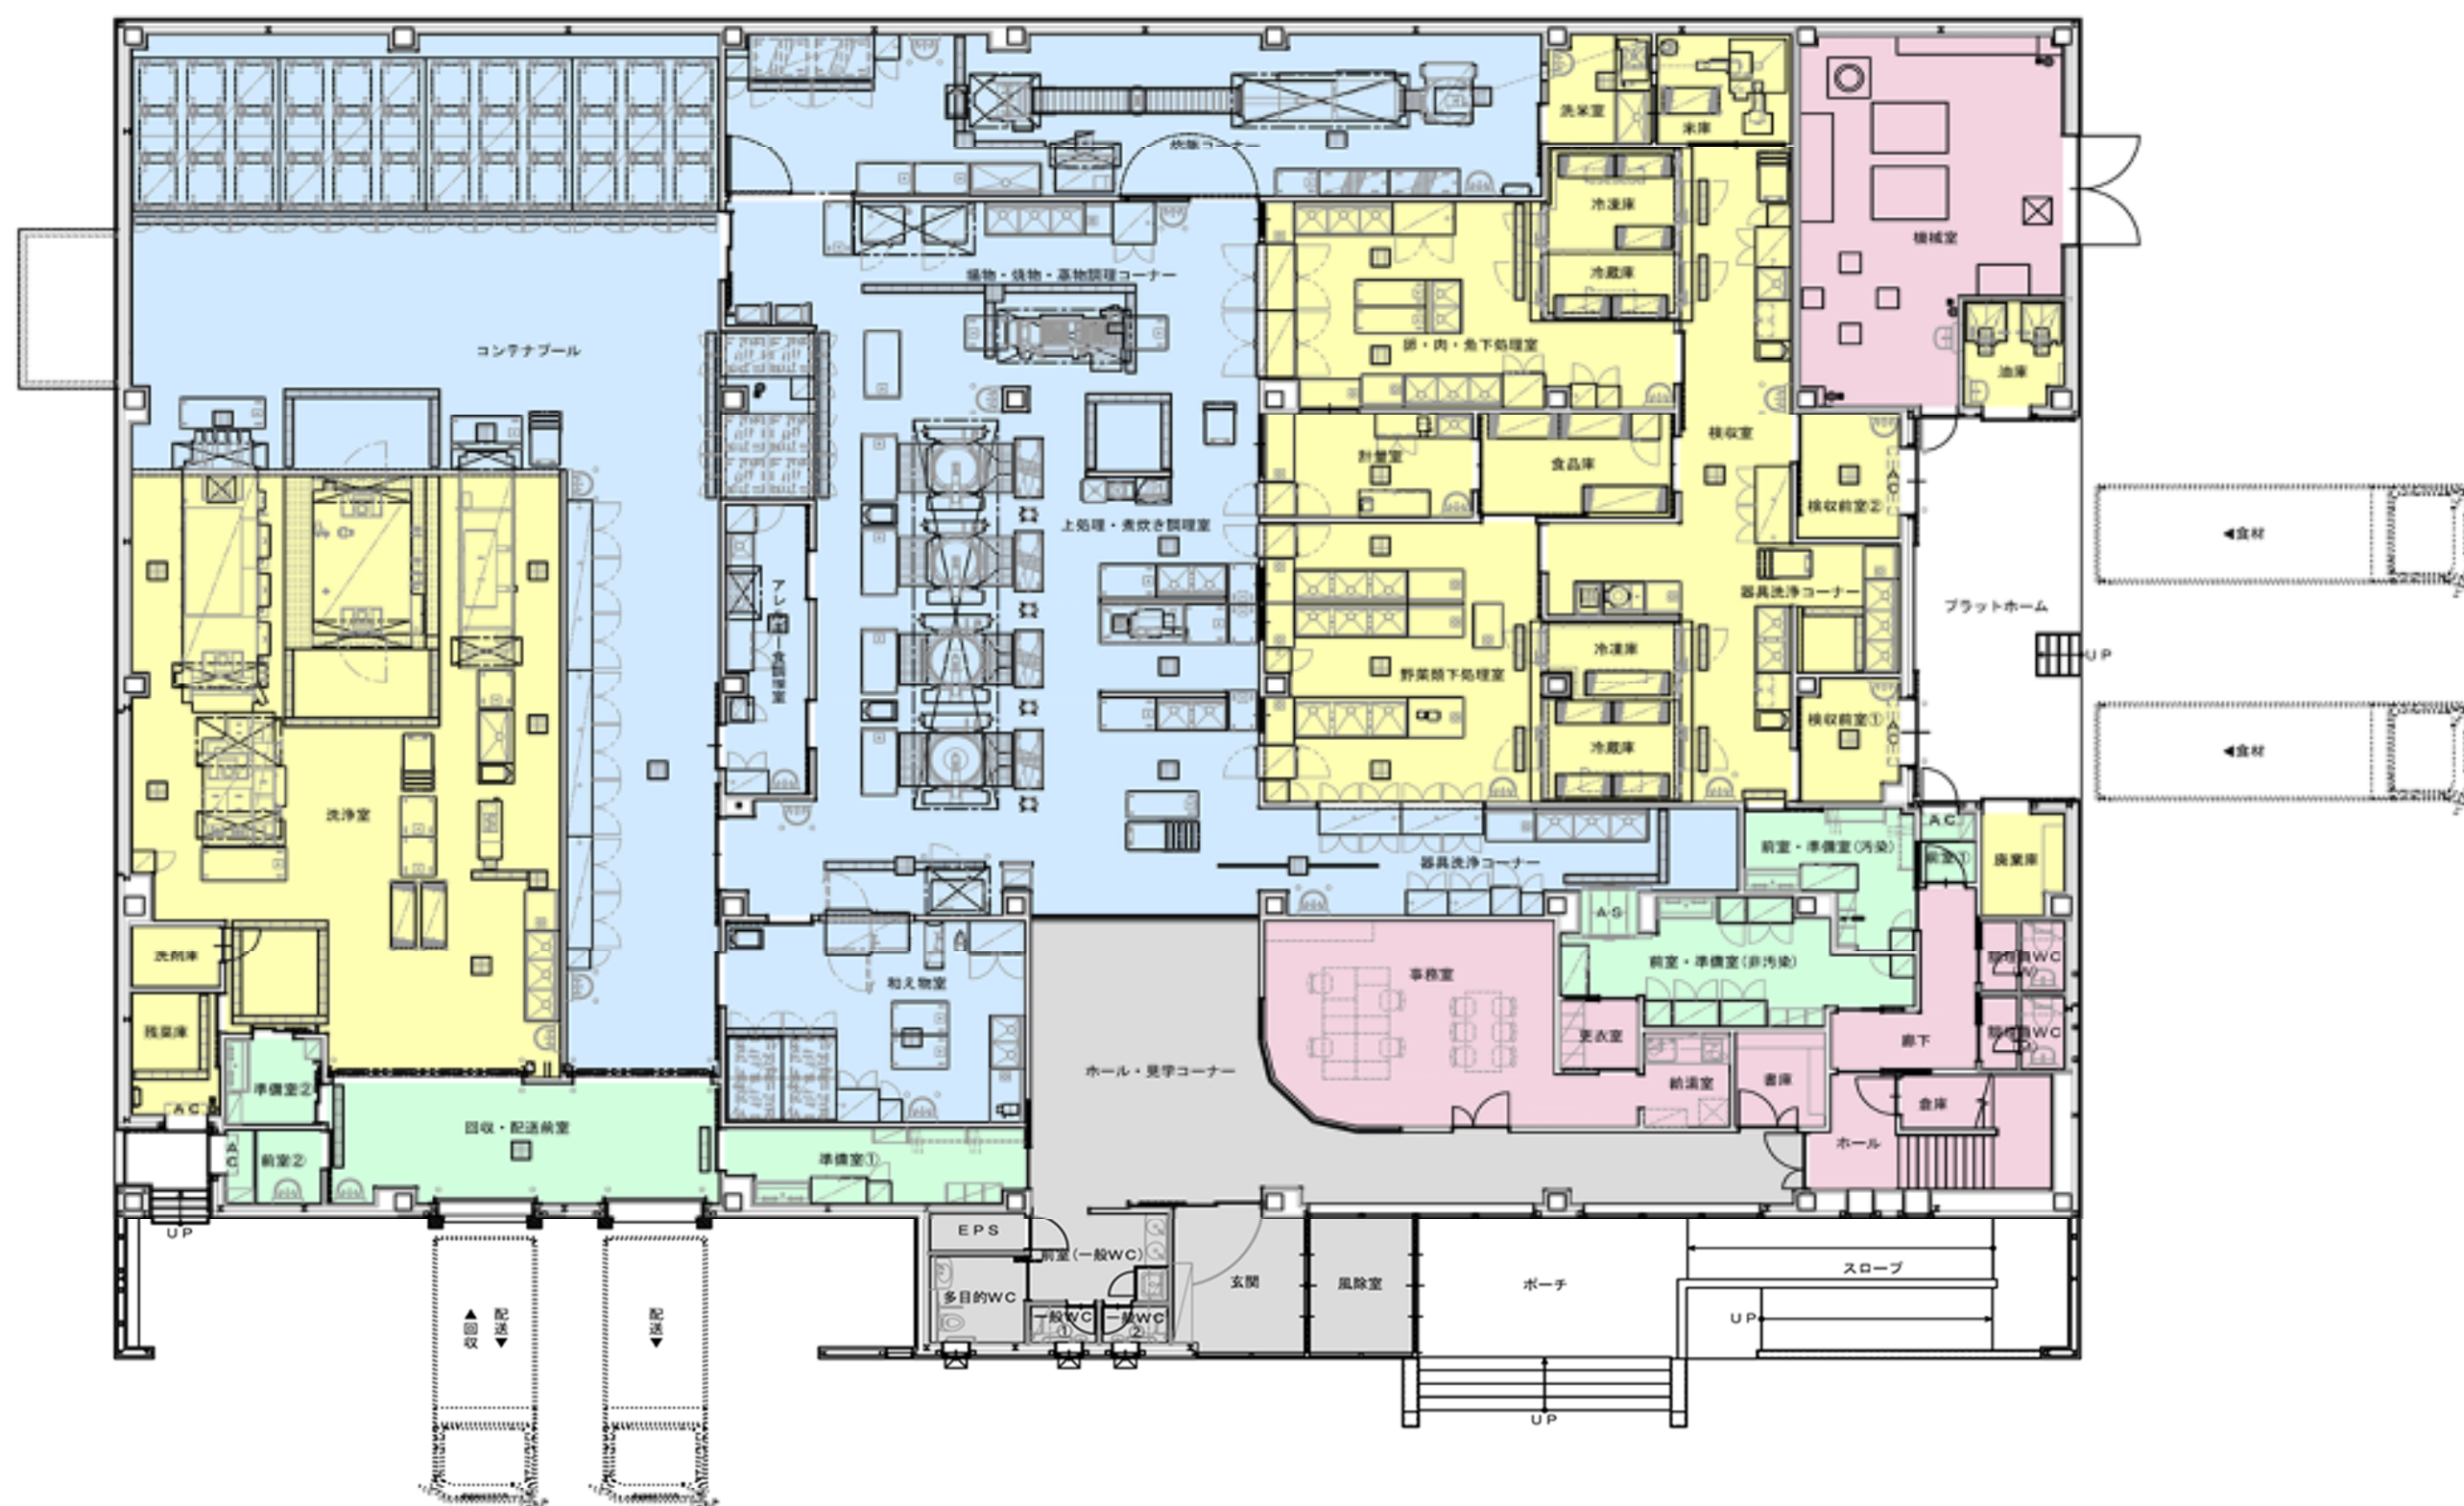

汚染作業区域 非汚染作業区域 その他の区域（前室） その他の区域（職員専用エリア） その他の区域（一般エリア）