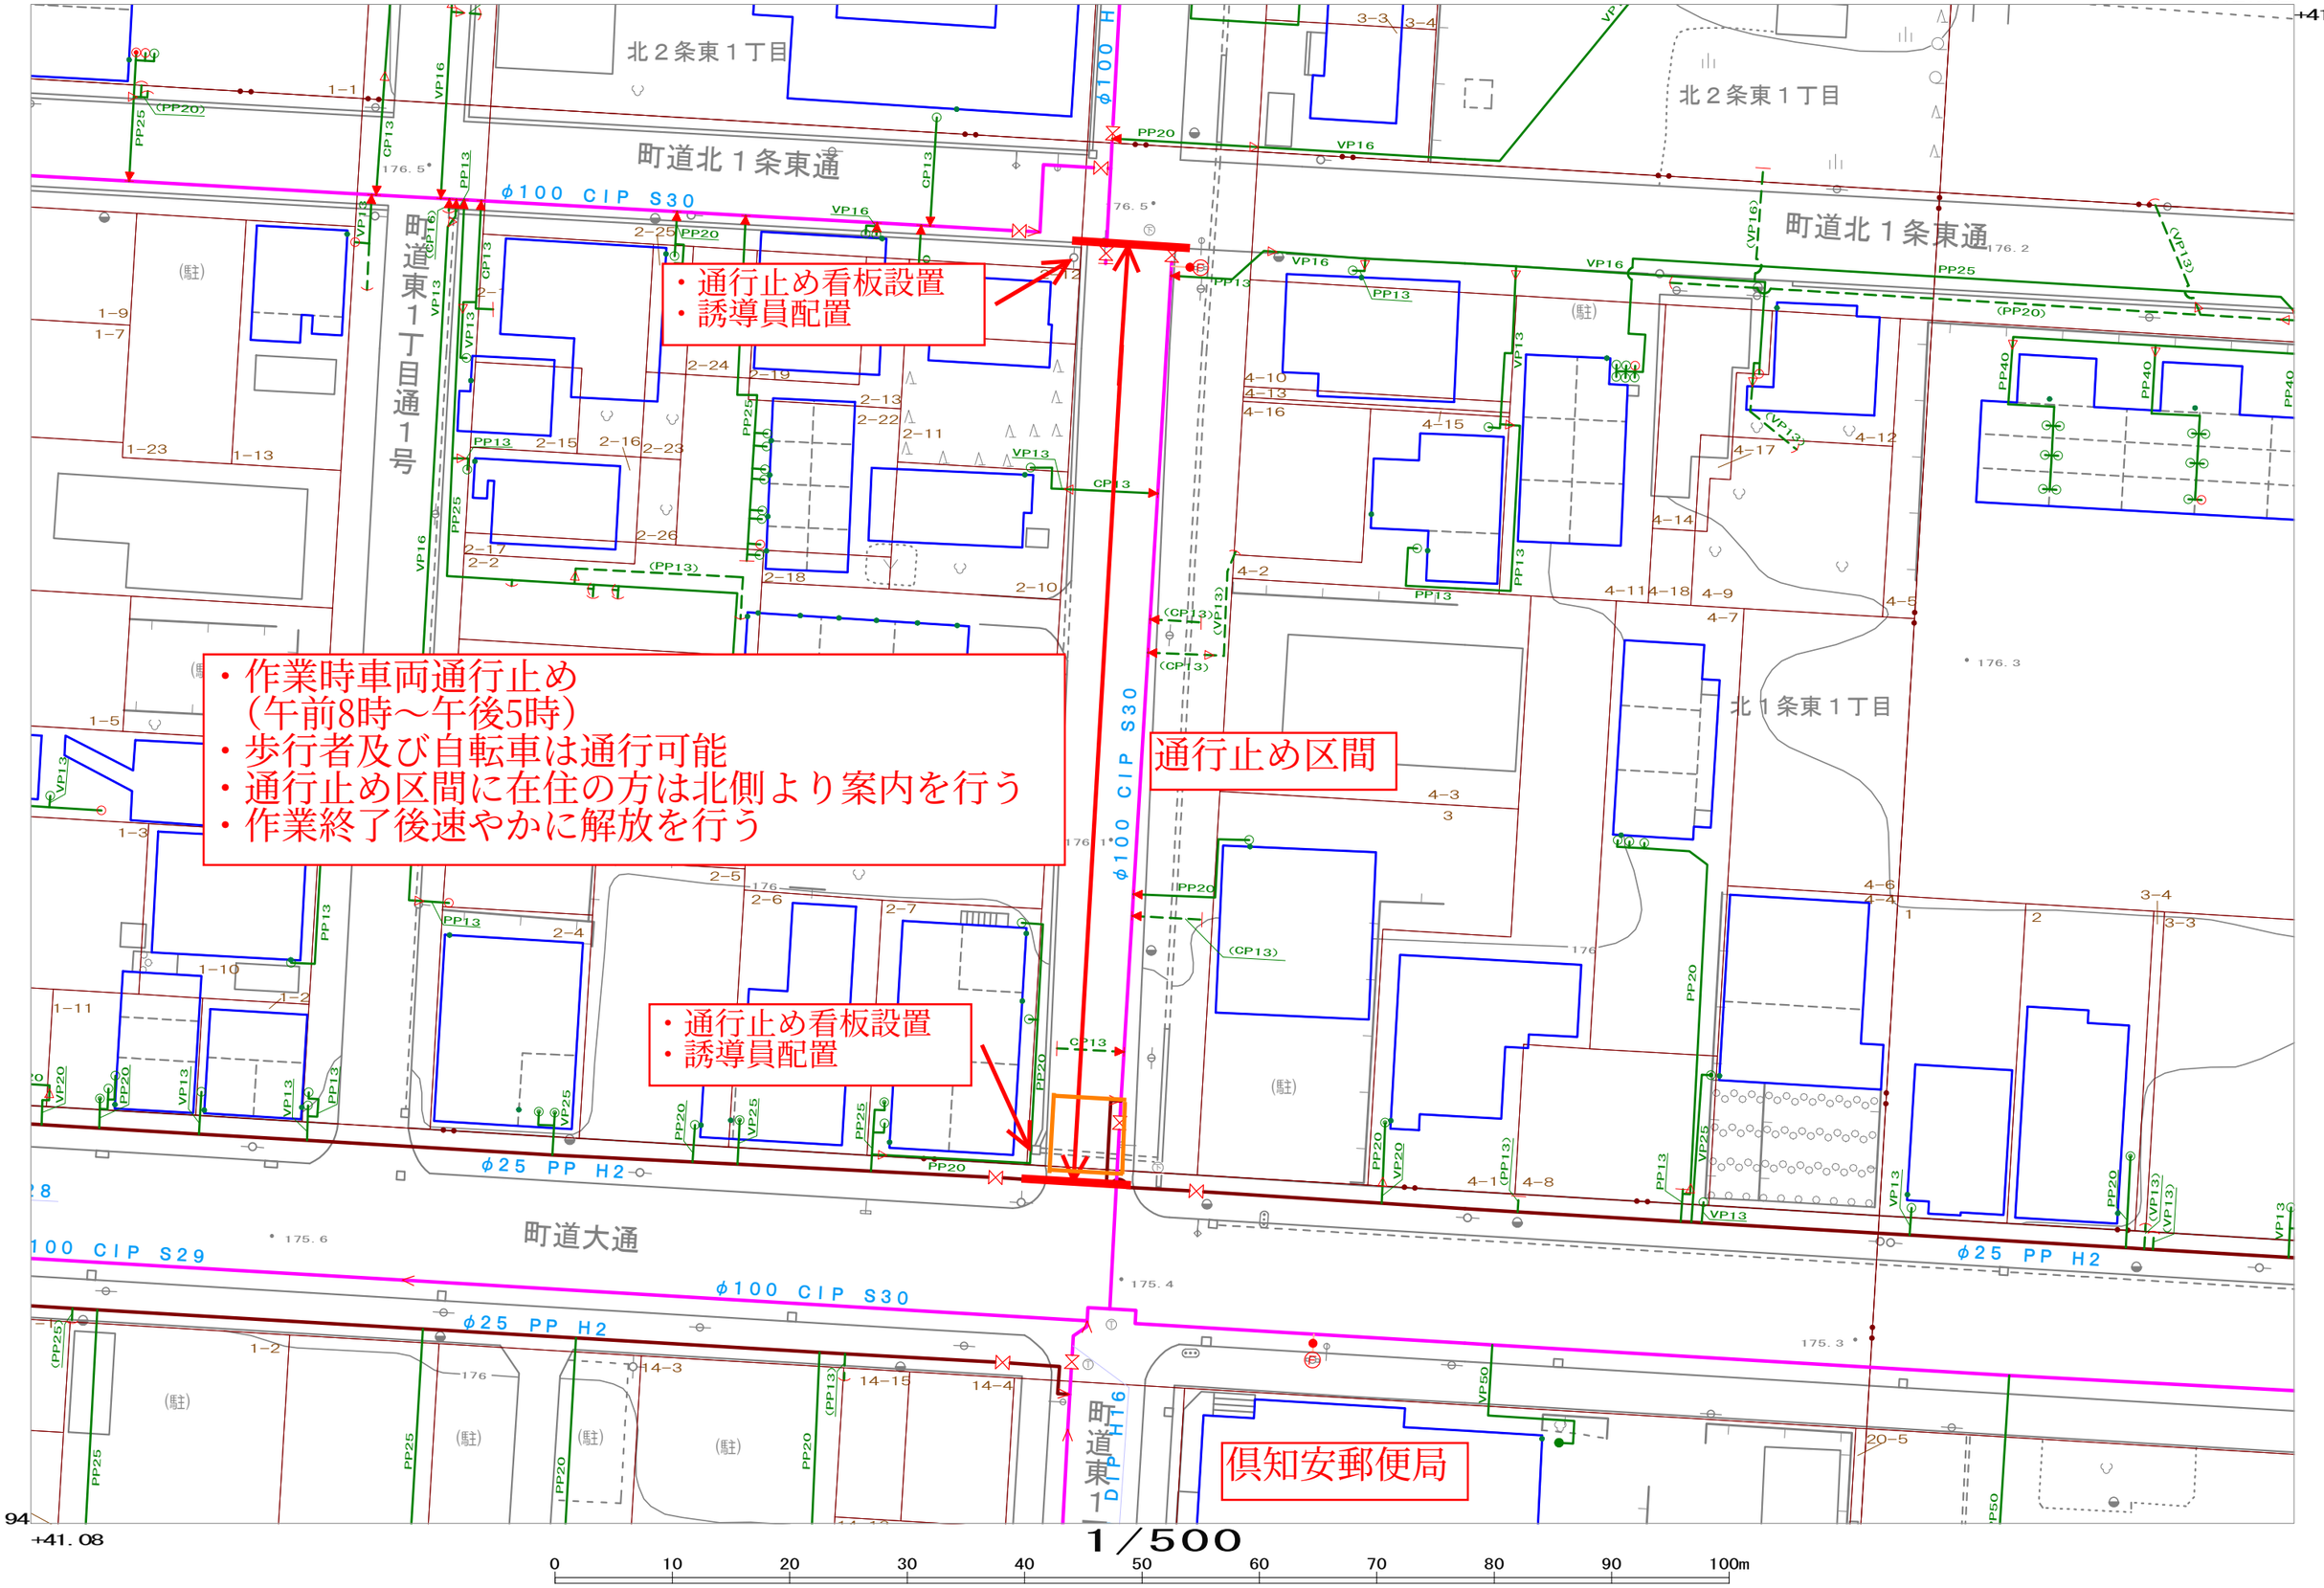
通行止め詳細図


・通行止め看板設置
・誘導員配置
・作業時車両通行止め
（午前8時～午後5時）
・歩行者及び自転車は通行可能
・通行止め区間に在住の方は北側より案内を行う
・作業終了後速やかに解放を行う
通行止め区間
・通行止め看板設置
・誘導員配置
倶知安郵便局
町道北１条東通
町道東１丁目通１号
町道大通
北２条東１丁目
北１条東１丁目
φ100 CIP S30
φ25 PP H2
φ100 CIP S29
−121.82
+41.27
−121.94
+41.08
1／500
0 10 20 30 40 50 60 70 80 90 100m